




securiparus nigrus
cyparissias

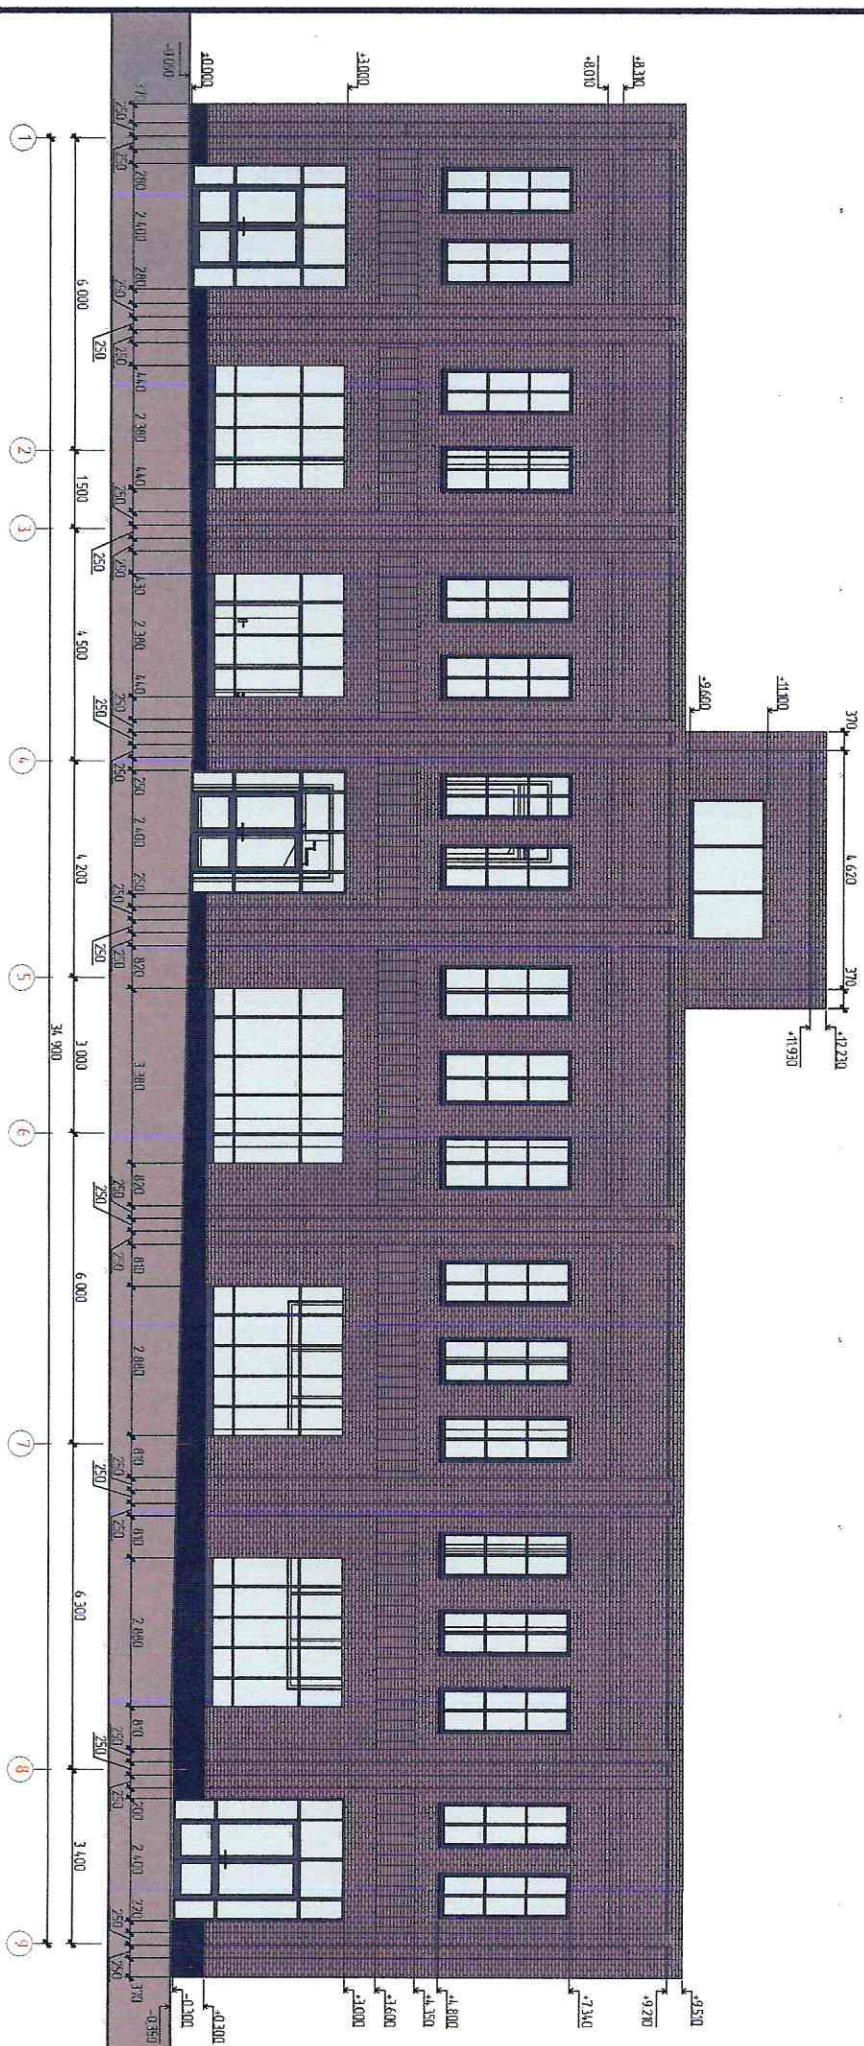


08-24-									
2. Сакитыкорт, Сельское шоссе, 5									
Ист	Конф	А/см	Ч/лок	Площ	Длина				
П/П		Кухня							
Реконструкция нежилого здания									
фасад в осях 1-6						Глубина	А/см	А/см	
						П	2		
ООО "Спид-Прозекс"									

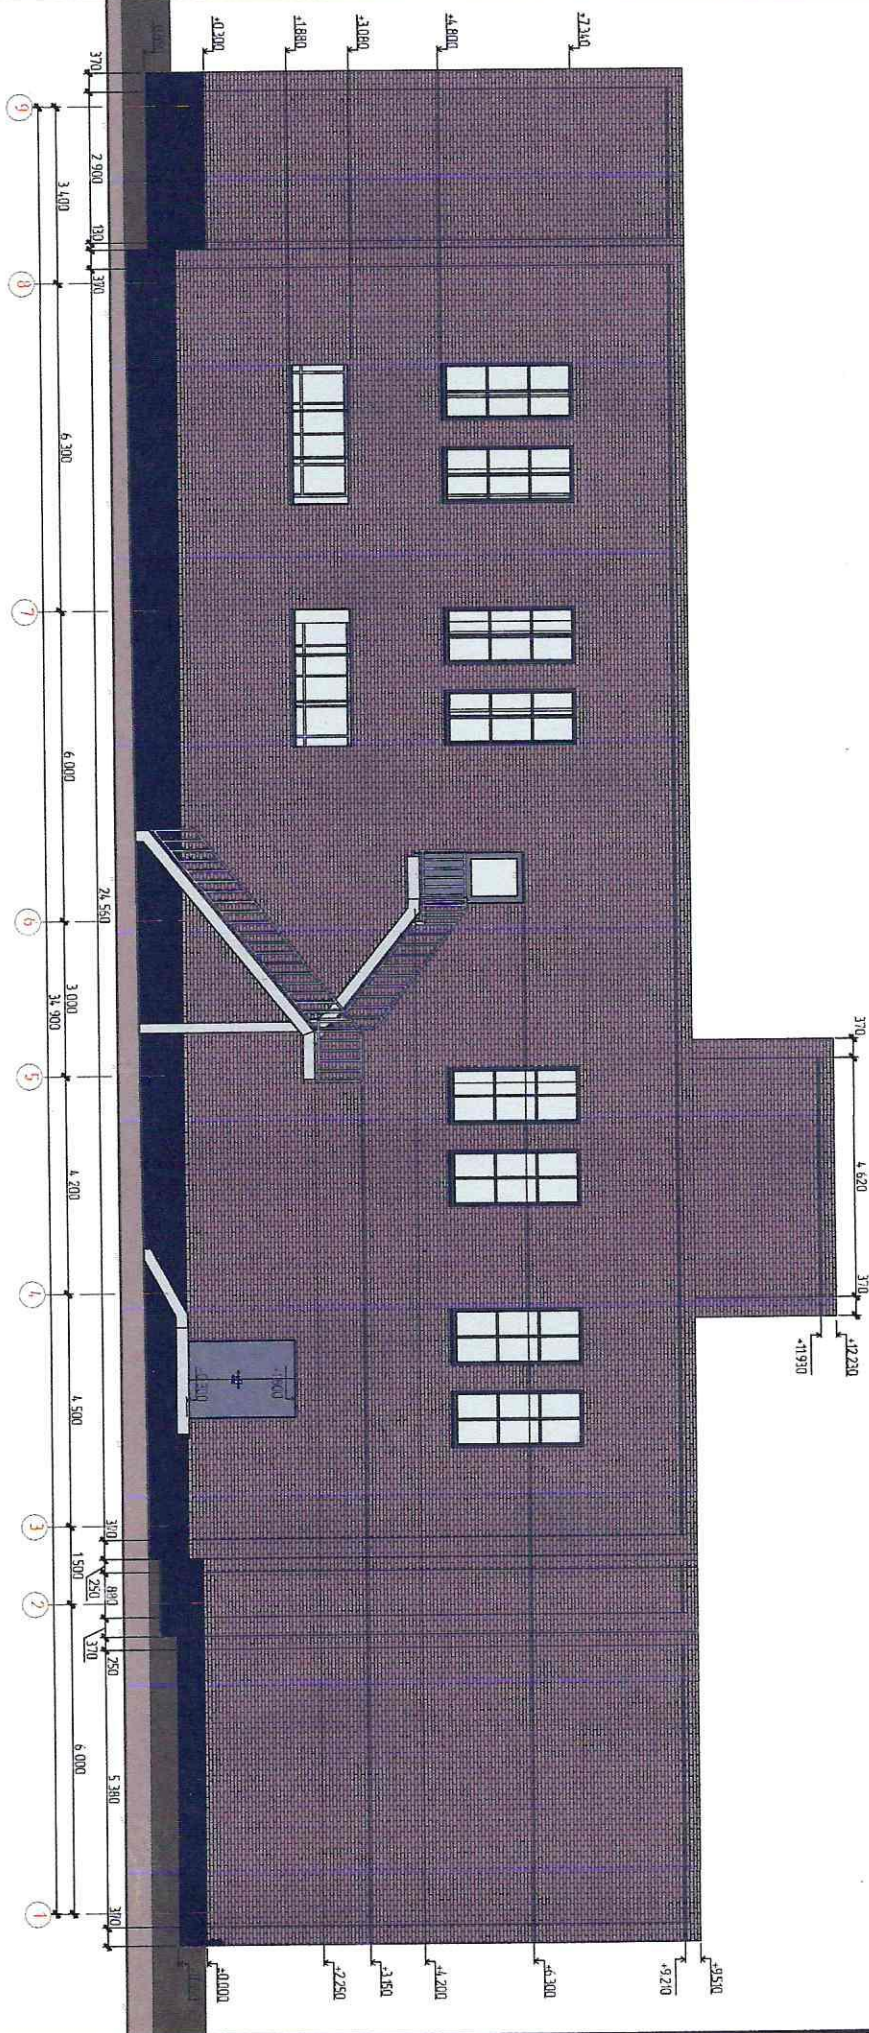


--	--	

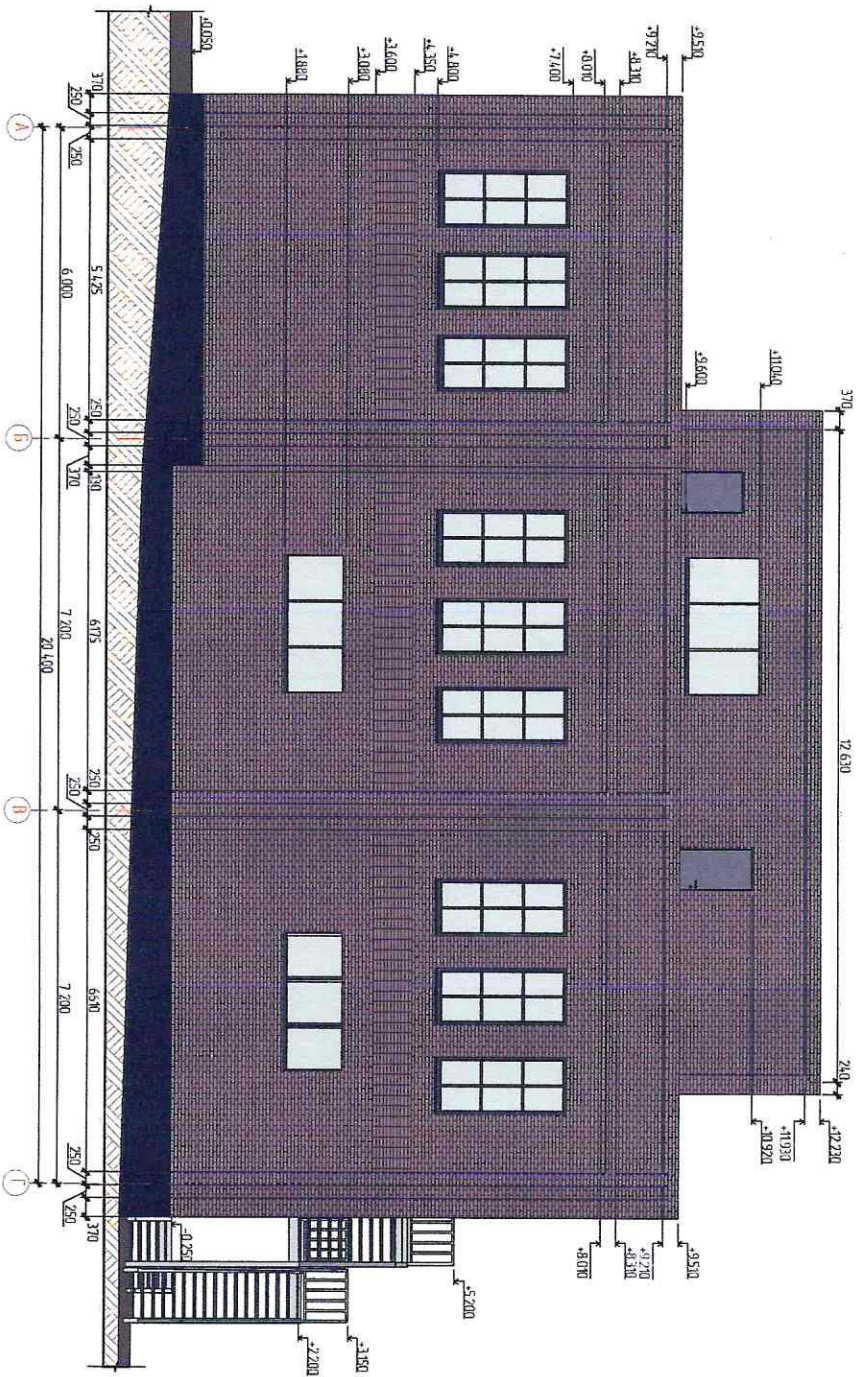


	</
--	--	----

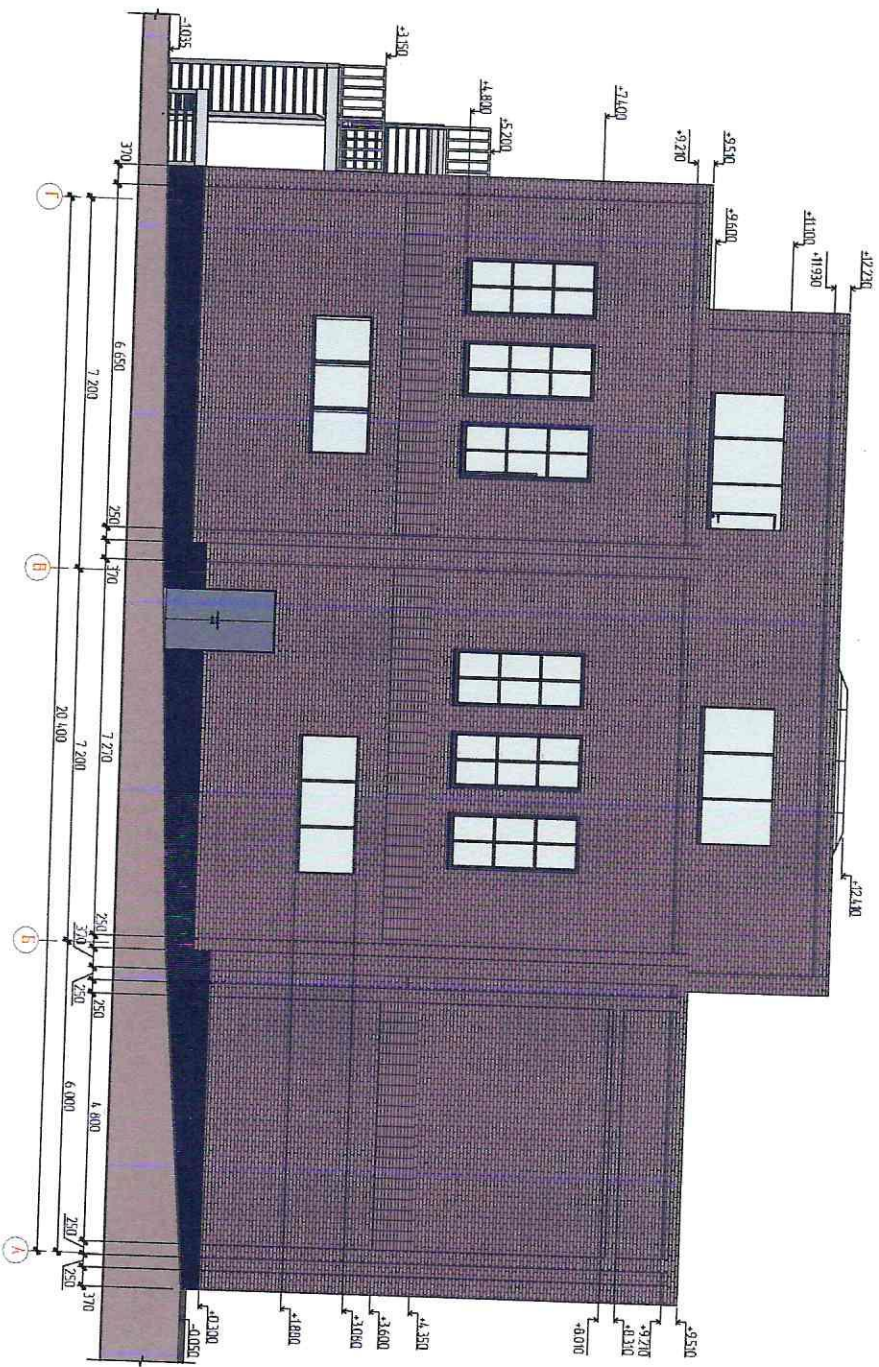[illegible]

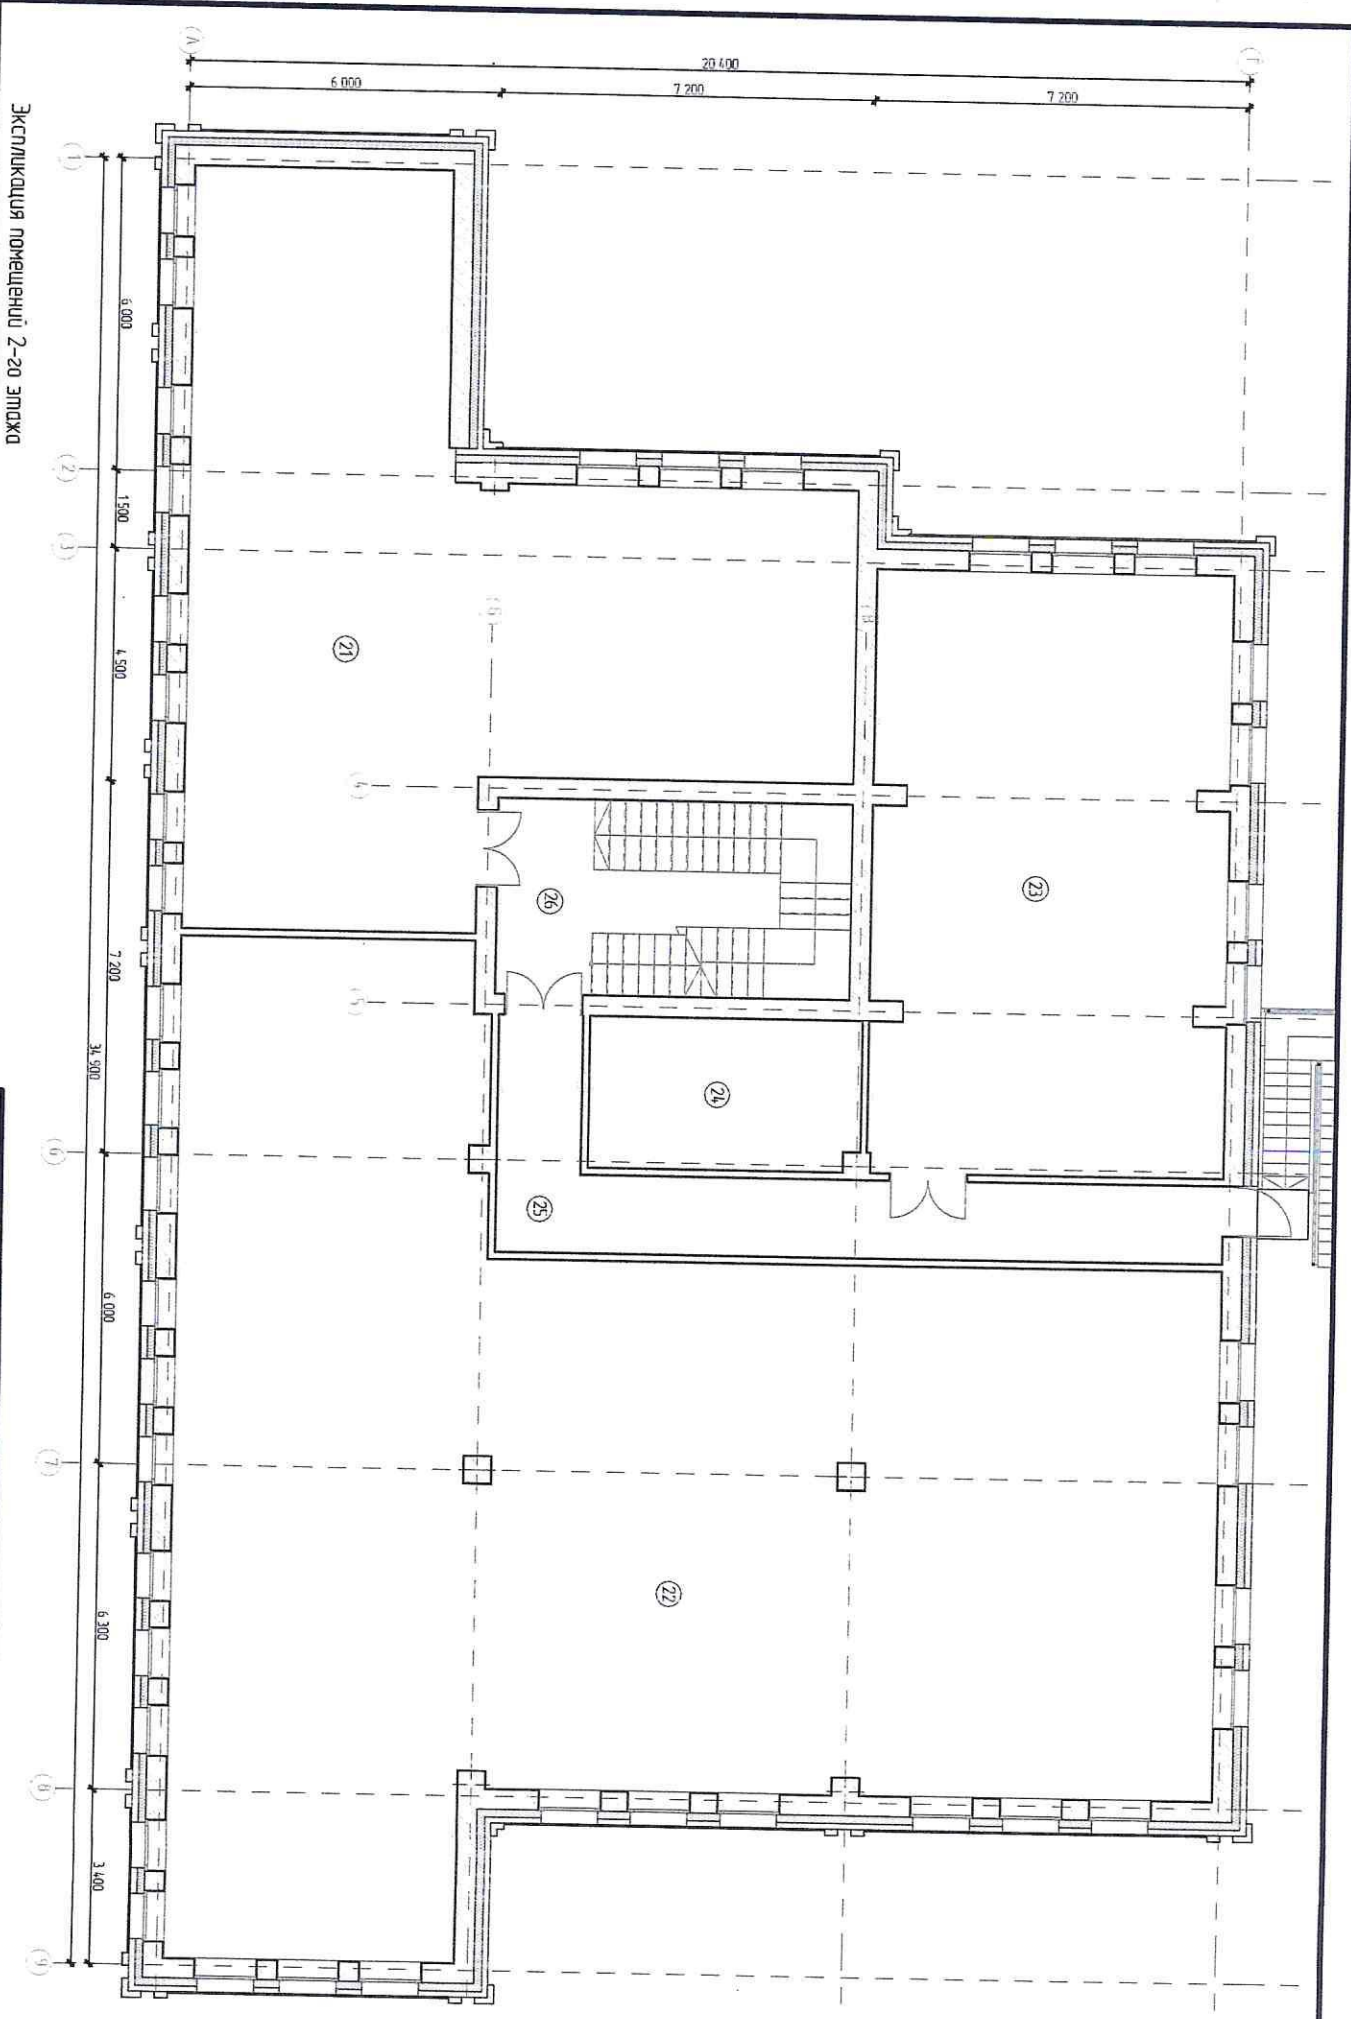

Экспликация помещений 2-20 этажа


№	Наименование	Площадь	24	с/у	15.03	Пит	Кухня	Реконструкция нежилого здания	Средняя	Итого	Дистанция
21	Помещение 1	119.42	25	Коридор	25.88				3	7	
22	Помещение 2	259.81	26	л/к	25.67						
23	Помещение 3	79.96			525.77 м²						
План 2-20 этажа. Экспликация помещений									000 "Строй-Прогресс"		

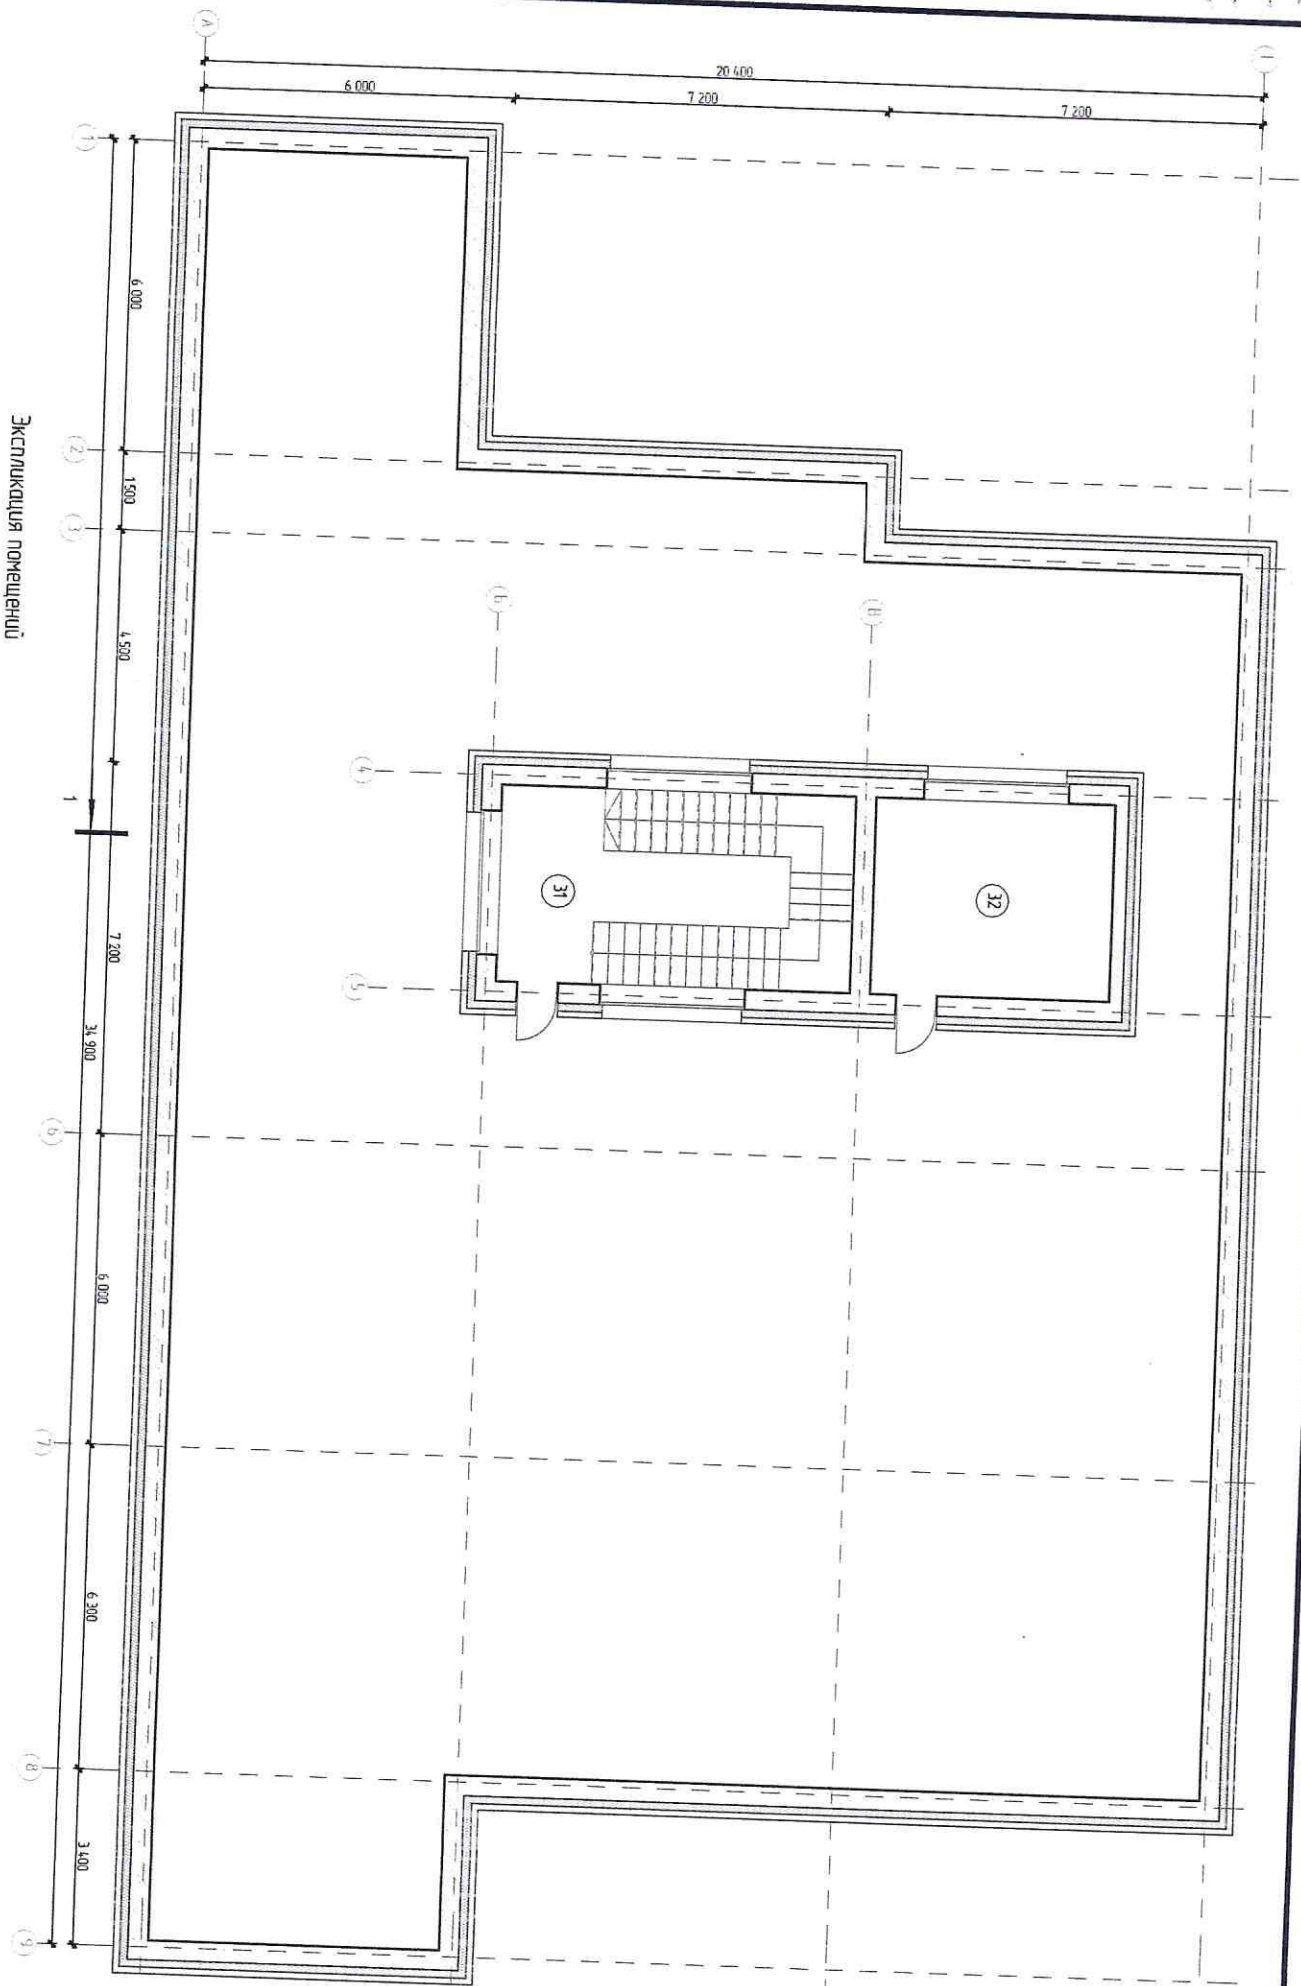

Экспликация помещений

№	Наименование	Площадь
31	п/к	7,48
32	Компьютерная	17,31
		24,79 м²

Г/М	Классификация	Реконструкция нежилого здания	Сводная	Листы	Листов
			3	8	
План кровли. Экспликация помещений			ООО "Спринг-Прогресс"		

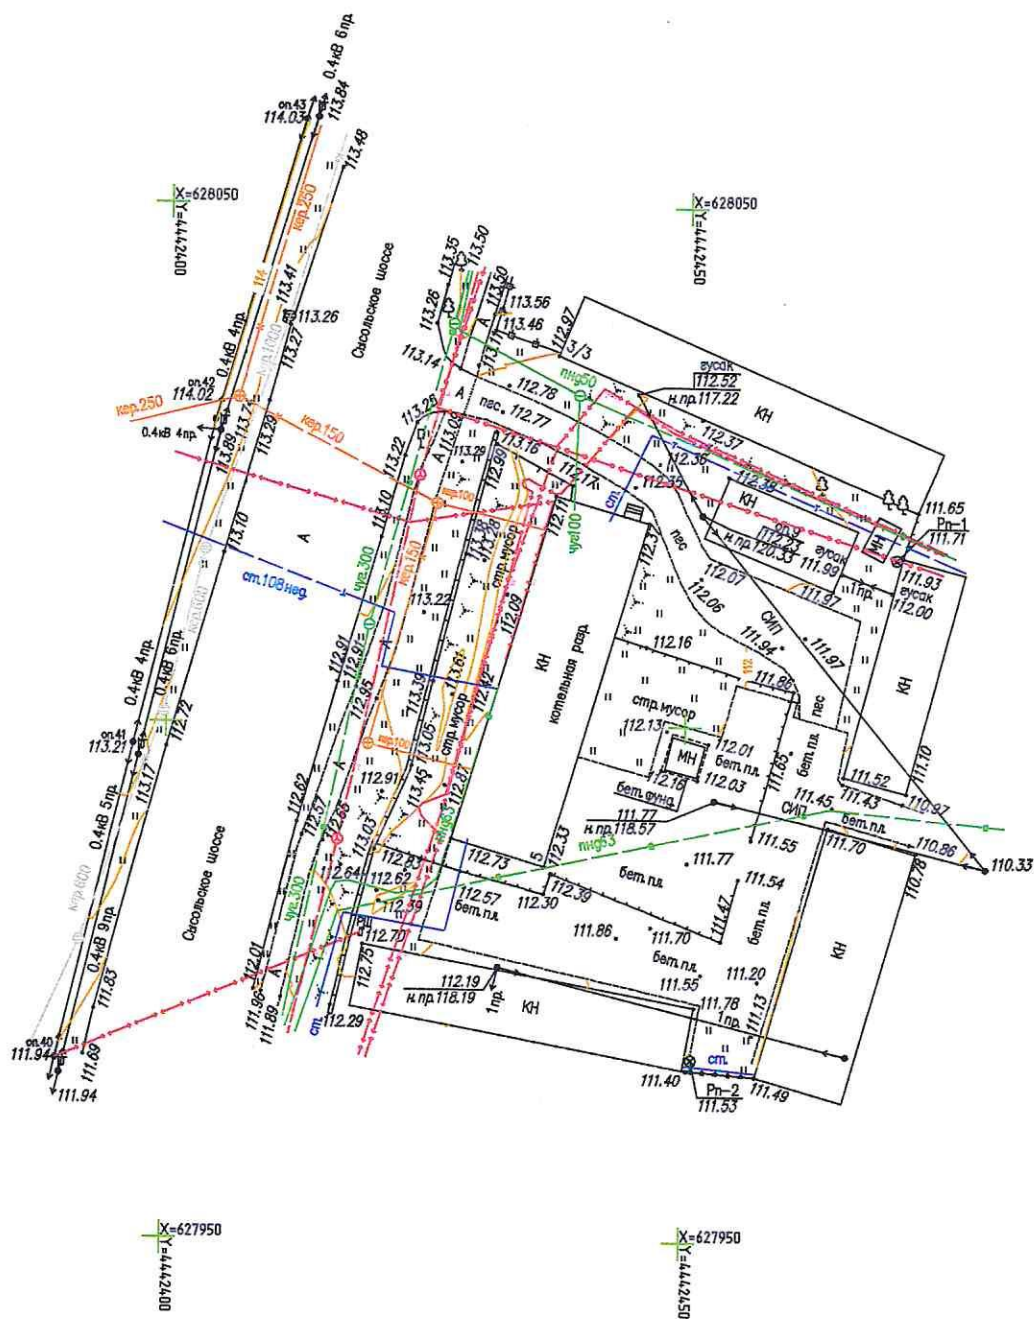

						"Топографическая съемка для реконструкции здания по адресу: Республика Коми, г. Сиктывкар, Сясоальское шоссе 5"			
Изм.	Кол.уч.	Лист	Док.	Подпись	Дата	Инженерно-топографический план	Стадия	Лист	Листов
							РД	1	1
Гвоздецкий	Поеудин В.В.			03.2024		Система координат МСК 11 Система высот Балтийская 1977 М 1:500	ООО ПИФ "ГеоСтрой"		
Нач.контроль	Волохитина Н.А.			03.2024					