

**РАСПРАВЬ КРЫЛЬЯ
УСЛЫШЬ ПЕСНЬ ВЕТРА
ЛЕТИ ВЫШЕ ЧЕМ ПТИЦА**

архитектурная концепция набережной
в парке им. С.М. Кирова г. Сыктывкар

БЕСКОНЕЧНОСТЬ ПРОСТРАНСТВА




Сначала может показаться, что набережная Сыктывкара – это узкая полоса земли, зажатая между рекой и городом, ограниченная со всех сторон.

На самом деле городская набережная – это уникальное место, воплотившее в себе бескрайность северного пространства. В данном случае река выступает главным связующим элементом трёх главных природных символов города и республики: небесного начала, Коми Пармы и чистоты северных снегов. В тёплое время года разлившиеся воды реки воссоединяются с небом. Зимой же снежное покрывало окутывает реку и землю, превращая набережную в ворота бескрайней северной тайги.

Выход к водной глади создаёт неповторимый широчайший обзор, который не способна создать ни одна городская площадь. Набережная Сыктывкара – это символ стремления к свободе, поиска вдохновения, полёта души и, конечно же, единения с природой.

БЕСКОНЕЧНОСТЬ ВРЕМЕНИ

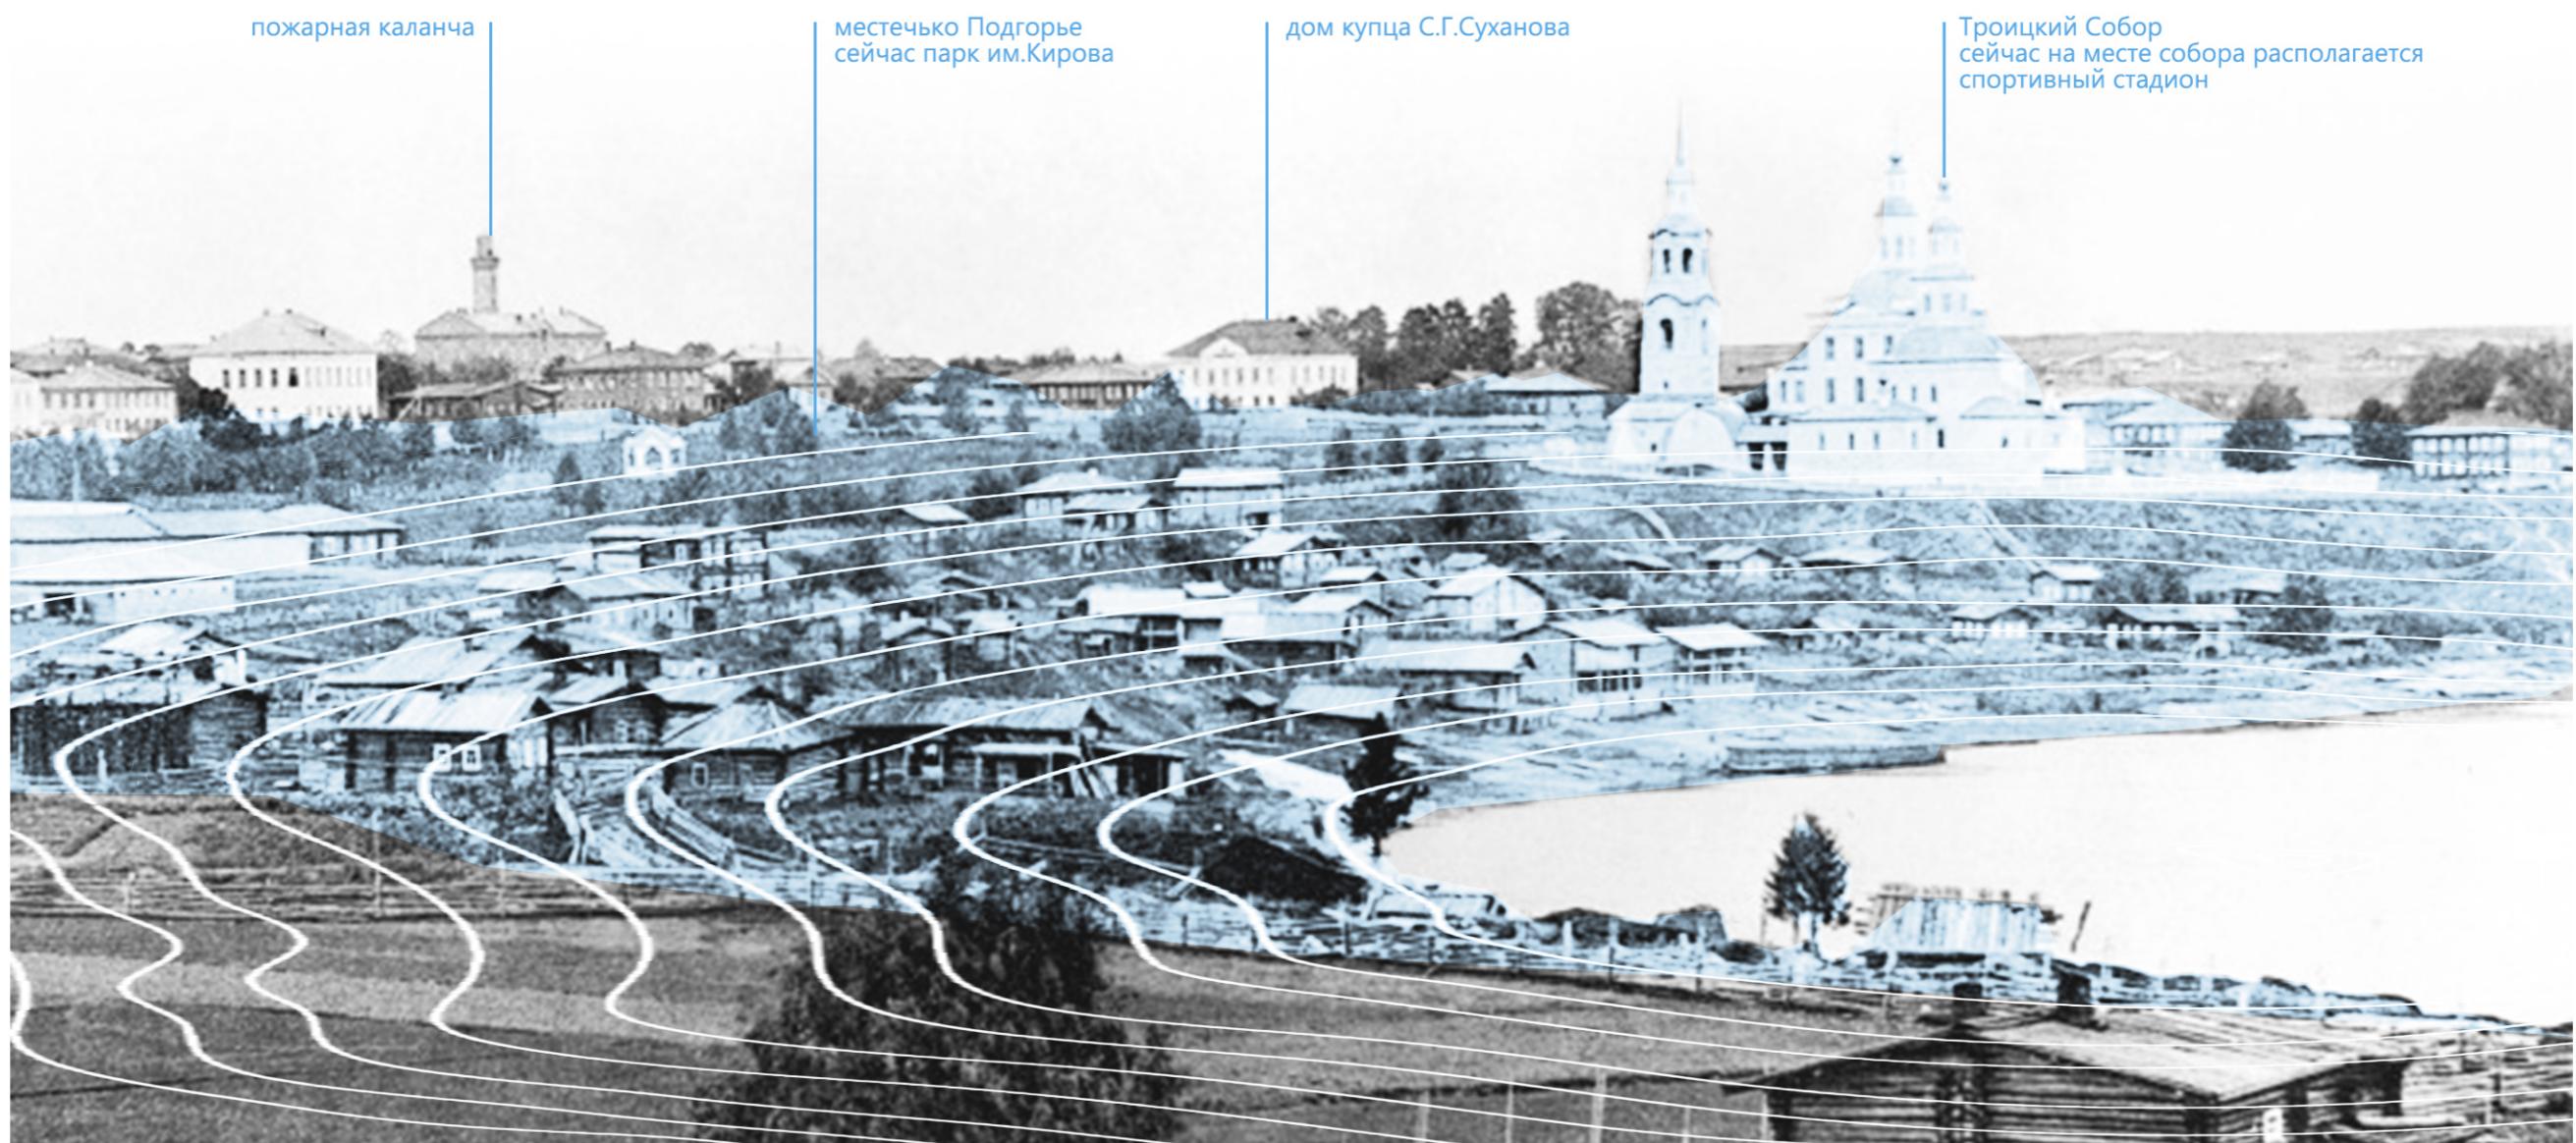

Набережная Сыктывкара – колыбельная современного города. Подобно годовым кольцам деревьев город разрастался, наращивая улицы параллельно набережной. Новые витки времени открывали новые возможности, но ядро города, его набережная, были неизменным центром жизни.

Кроме того, лес всегда был источником жизни для жителей Сыктывкара. Лес кормил, давал кров и согревал в зимнюю стужу. Вплоть до конца XX века в городе преобладала деревянная застройка. Долгое время город жил за счёт лесосплава, а сейчас Сыктывкар крупнейший центр по переработки целлюлозы.

Древесина – негласный символ города. В основе концепции лежит максимальное использование деревянных конструкций в покрытиях, малых архитектурных формах, а также озеленение набережной с использованием характерных пород деревьев (ель, пихта, лиственница).



РАСПРАВЬ КРЫЛЬЯ




ОТКРОЙ НОВЫЕ ГОРИЗОНТЫ



ЛЕТИ ВЫШЕ ЧЕМ ПТИЦА



УСЛЫШЬ ПЕСНЬ ВЕТРА

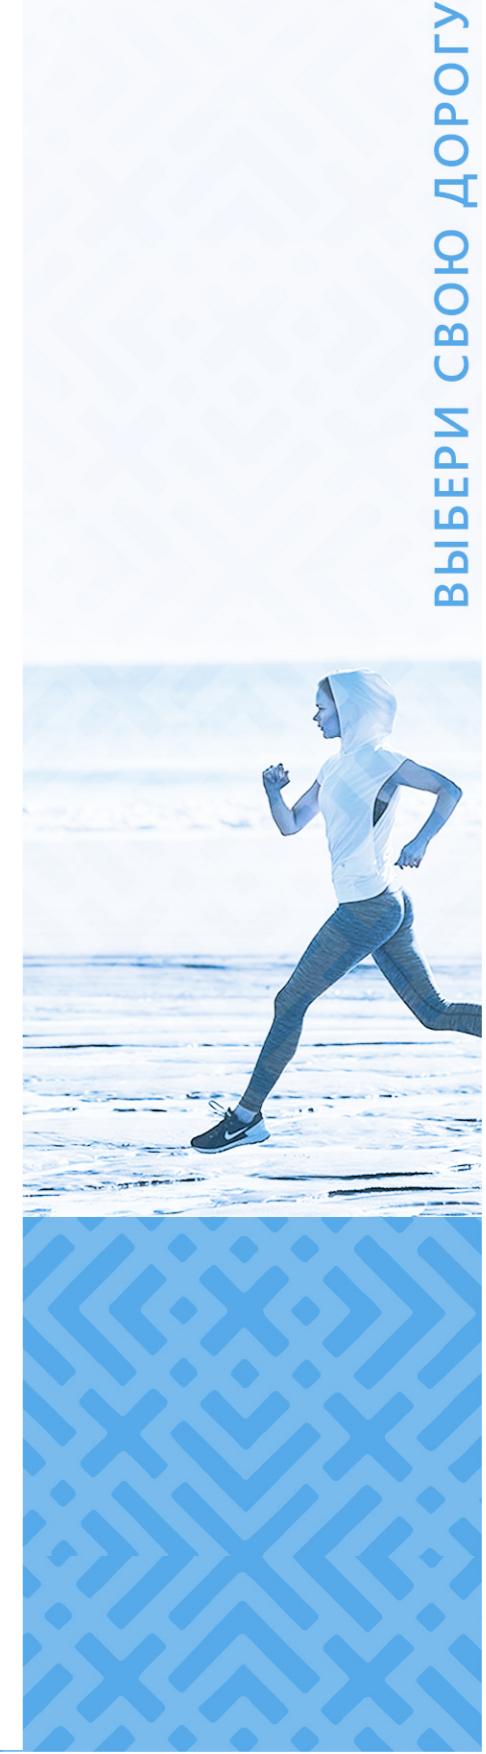

ВЫБЕРИ СВОЮ ДОРОГУ


РАСПРАВЬ КРЫЛЬЯ



Изгиб набережной похож на парящую птицу. Птица влетает в город, привнося в его среду природную составляющую, и даря безграничные возможности использования территории. Данный парк имеет общегородское значение и является самым популярным местом отдыха горожан. Летом в парке кипит активная жизнь: проходят ярмарки, празднования, спортивные мероприятия. Молодежь катается на велосипедах, скейтбордах. Зимой парк утопает в снегу. В это время года здесь тишина и покой, идеальное место для прогулок на свежем воздухе. В парке имеется ряд существующих зон активностей: спортивное ядро, зона игр с детьми, кафе. С набережной открывается прекрасный вид на реку и на Заречье.

Проектом предлагается в центральной зоне набережной организовать зону массовых мероприятий, ориентированную на центральную городскую улицу. К этой территории будут примыкать менее насыщенные зоны активного и тихого отдыха.

СХЕМА ГЕНЕРАЛЬНОГО ПЛАНА

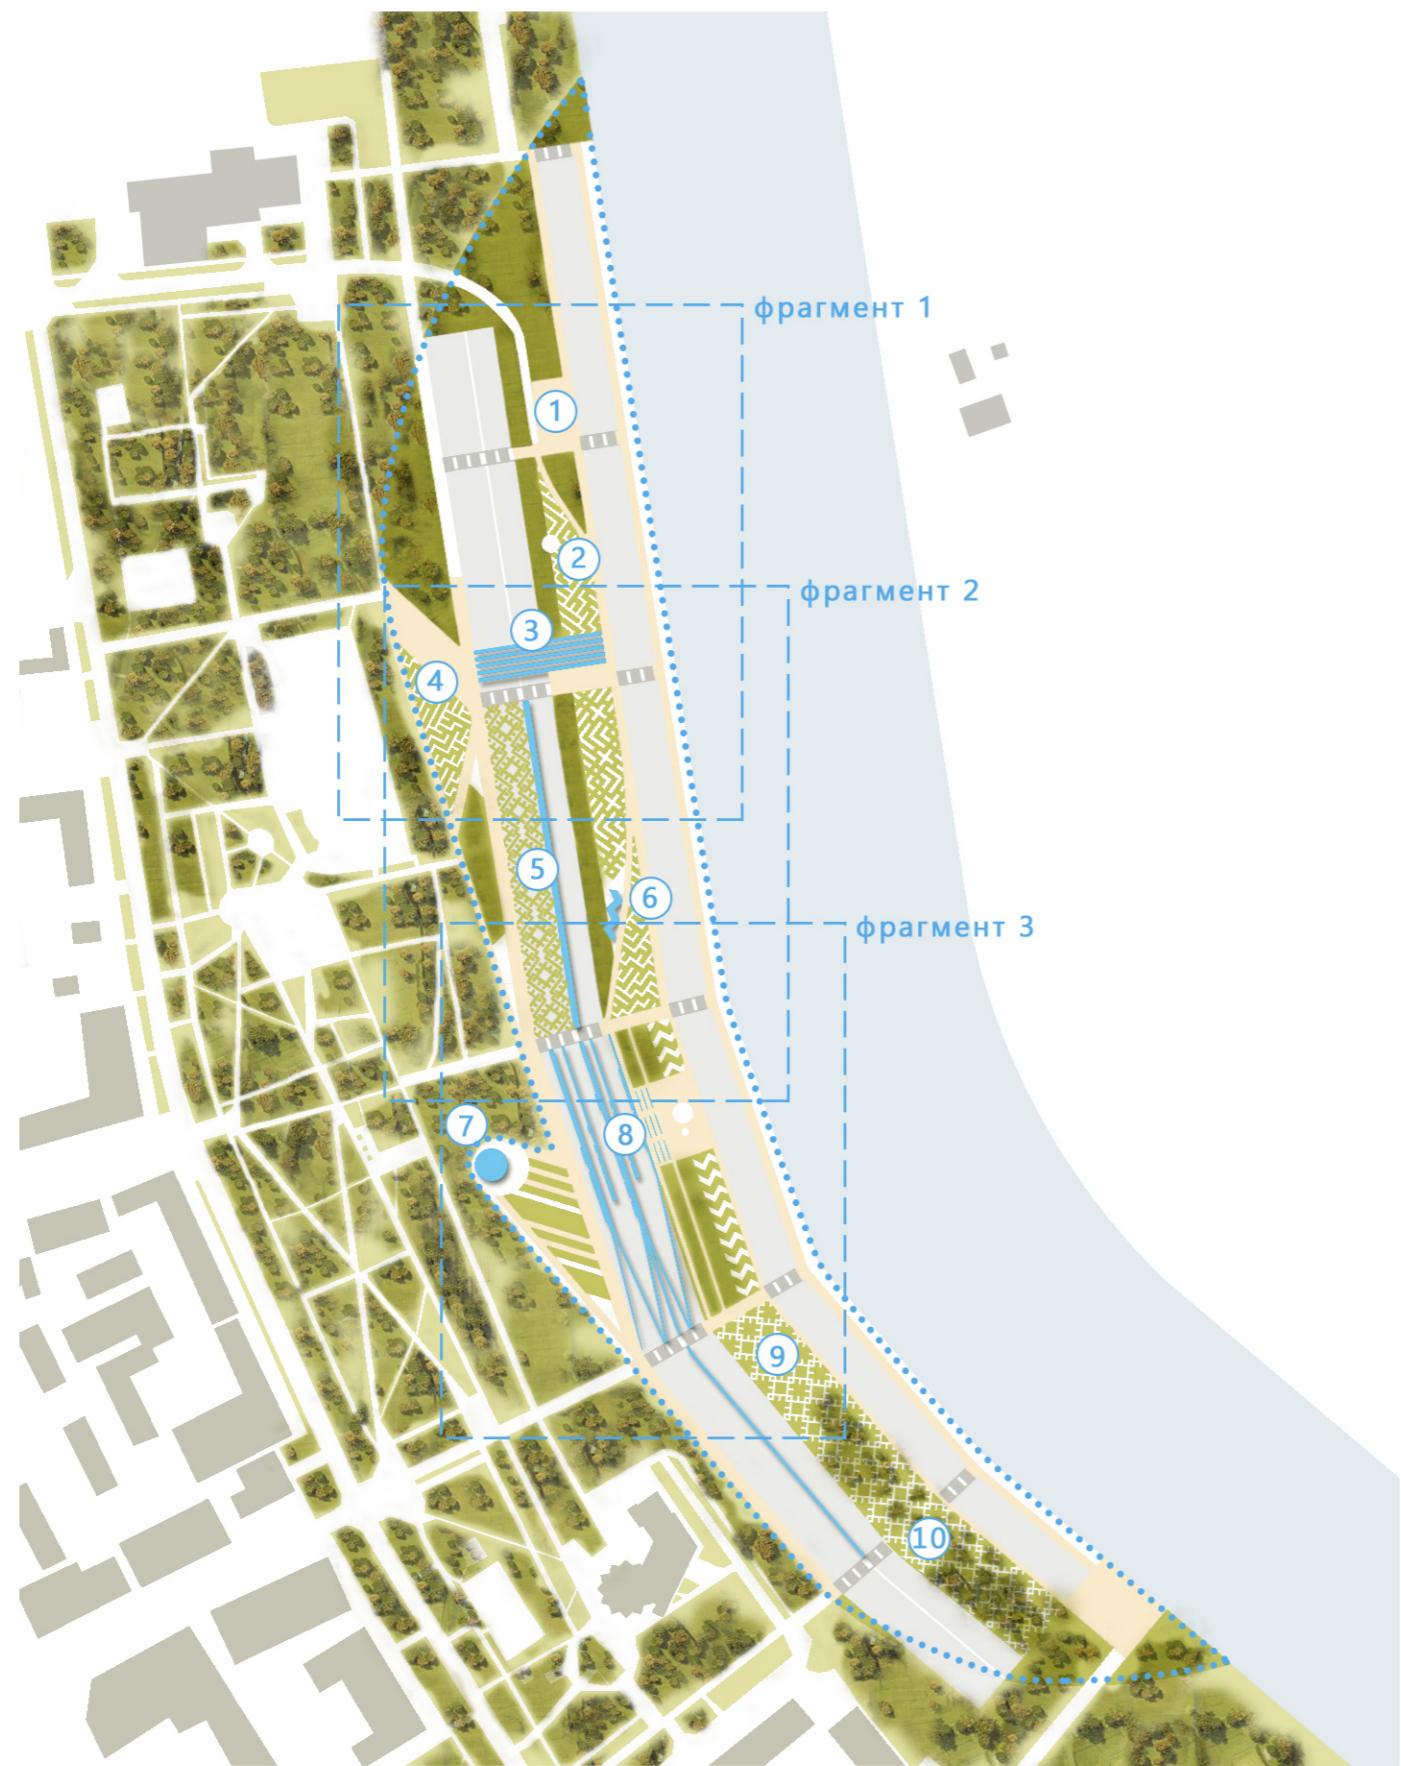

Изгиб набережной г. Сыктывкара подобен тому, как птица раскрывает свои крылья в бреющем полёте. В схеме генерального плана читается абрис птицы, летящей от реки в сторону города. Набережная – это пограничная территория, связывающая между собой город, реку и таёжные просторы. Именно здесь гармонично сочетаются природное элементы с городскими.

Объекты:

- площадка для волейбола
песчаное покрытие площадки – одна из природных текстур набережной
- детская площадка «Спираль»
опоры конструкции символизируют лучи, стремящиеся в небо
- горки
катание с горки, всегда было традиционным развлечением горожан в любое время года
- площадь возле проката спортивного инвентаря
это место станет связующим звеном между стадионом в парке им. С.М. Кирова и горками на набережной
- национальный орнамент на склоне
рисунок выполняется искусственно выращенным мхом в рамках озеленения набережной
- навес-качели
выполнены в форме зигзага, повторяющего национальный орнамент
- кафе
находится на границе набережной и парка, с этой точки открывается панорамный вид на реку
- небесный кинотеатр
террасы на склоне станут зрительным залом и позволят наблюдать за представлением на сцене, а так же звездным небом
- арт-объект «Стадо северных оленей»
выполняю защитные функцию от ветра, и являются местом уединения с природой
- хвойная роща
вечнозеленый участок набережной с елями, пихтами и лиственицами



ФРАГМЕНТ 1. МАСШТАБ 1:1000



Условные обозначения:

щебень	скамейка с урной
песок	мачтовые фонари
озеленение	точечные светильники
искусственный мох	
деревянное покрытие	
мощение	

ГОРКИ

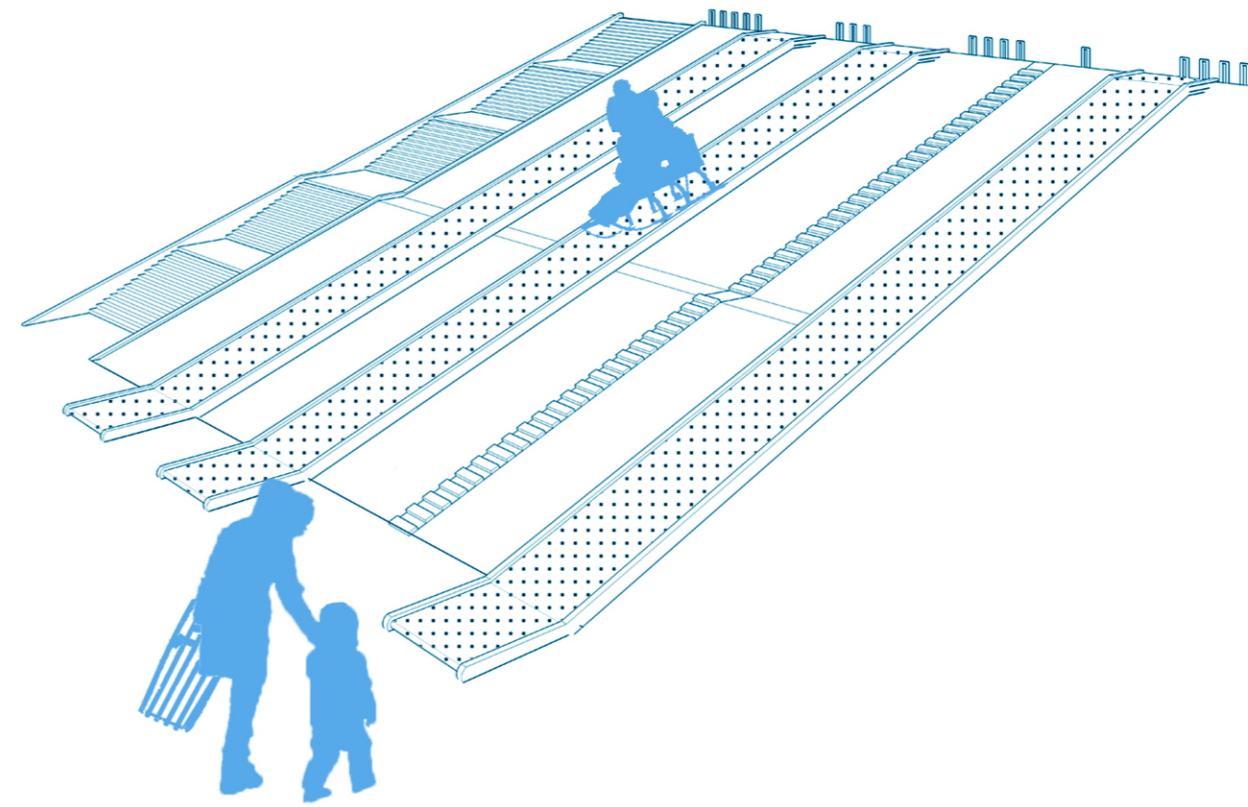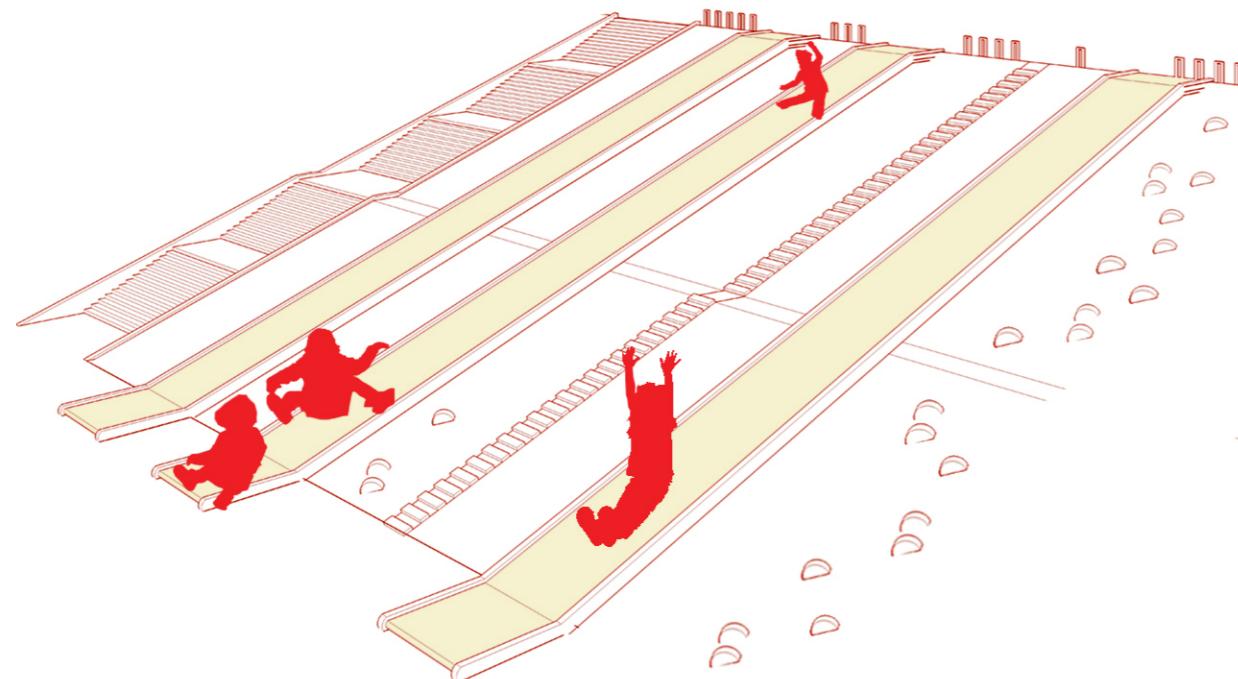

Горка для катания состоит из 3-х стальных полотен с бортиками. Подъем осуществляется по лестницам или скалодрому (летом). Возможно круглогодичное использование.


Лето: горка для катания без дополнительных приспособлений. Скалодром.

Зима: горка для катания на санях, ледянках, снегокатах.

Материал: сталь

Размеры: ширина одной секции - 3200мм. Перепад высоты: 10 м.

ДЕТСКАЯ ПЛОЩАДКА

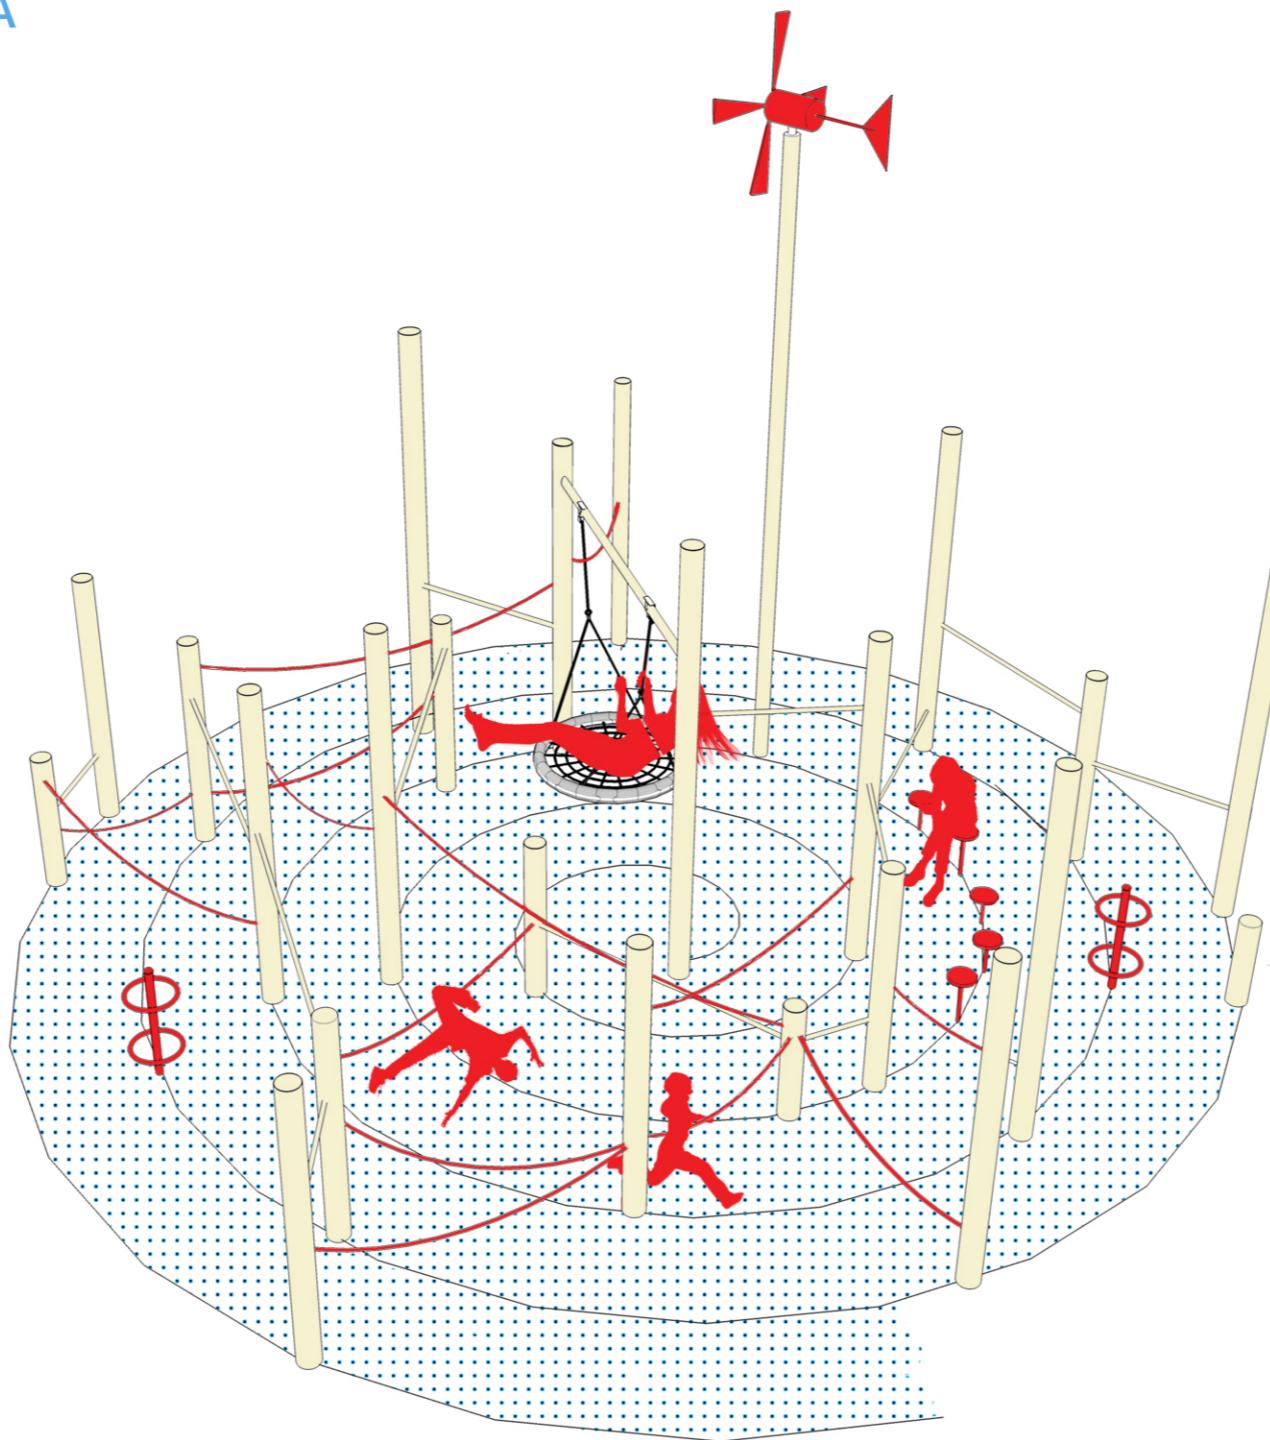

Детская площадка в форме спирали символизирует солнечные лучи, пробивающиеся из Земли. Игровой элемент функционально оснащен качелями-гамаком, канатами, натянутыми между столбиками, перекладинами, также имеются места для сидения.


Материал: сосна

Размеры: Высота столбиков варьируется от 1,3 до 5,5 м. Диаметр: 21м

ВИД 1. ГОРКИ И ДЕТСКАЯ ПЛОЩАДКА





ФРАГМЕНТ 2. М 1:1000

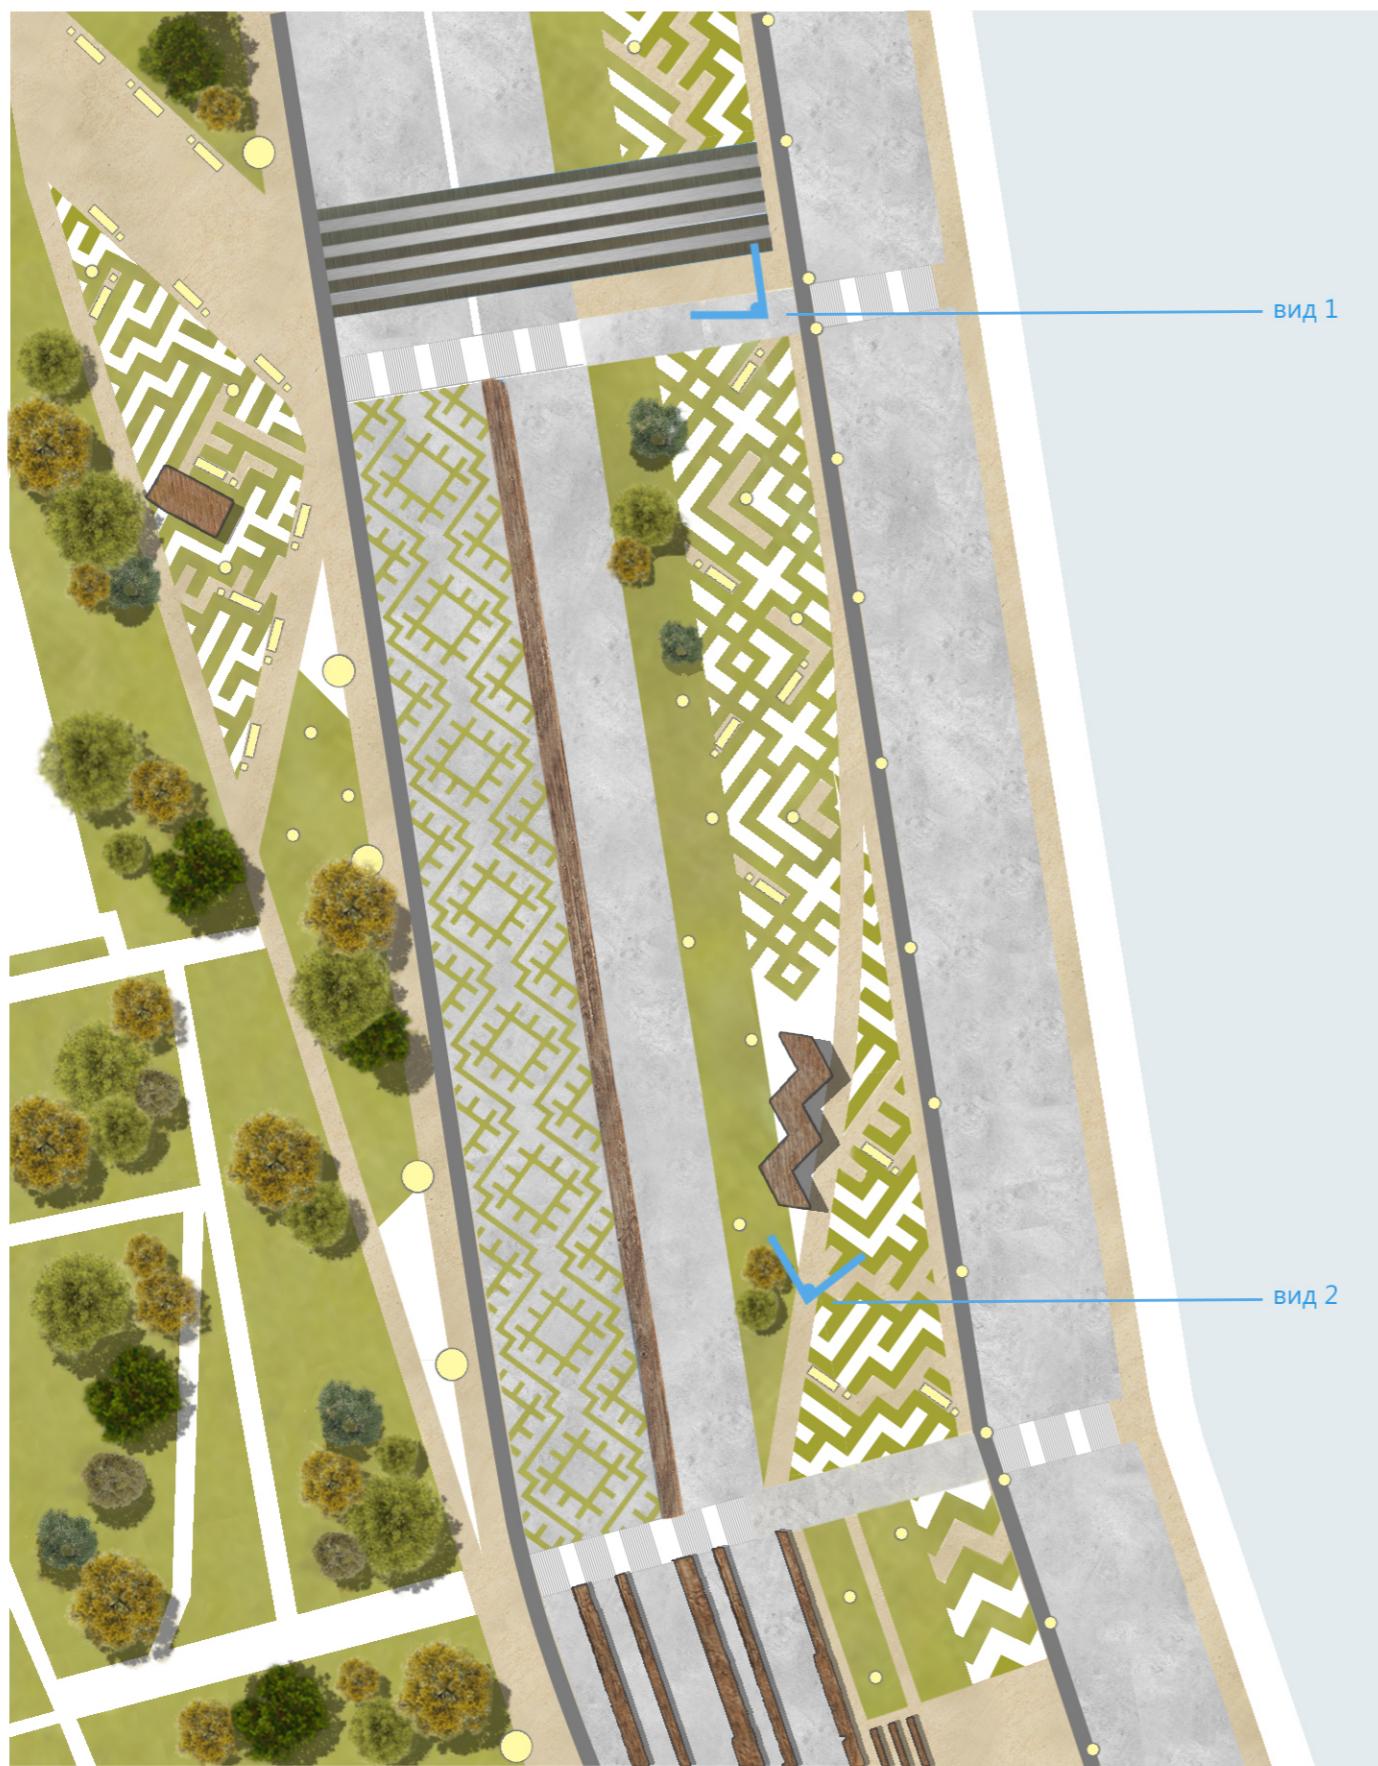

Условные обозначения:

щебень	скамейка с урной
песок	мачтовые фонари
озеленение	точечные светильники
искусственный мох	
деревянное покрытие	
мощение	

НАВЕС-КАЧЕЛИ

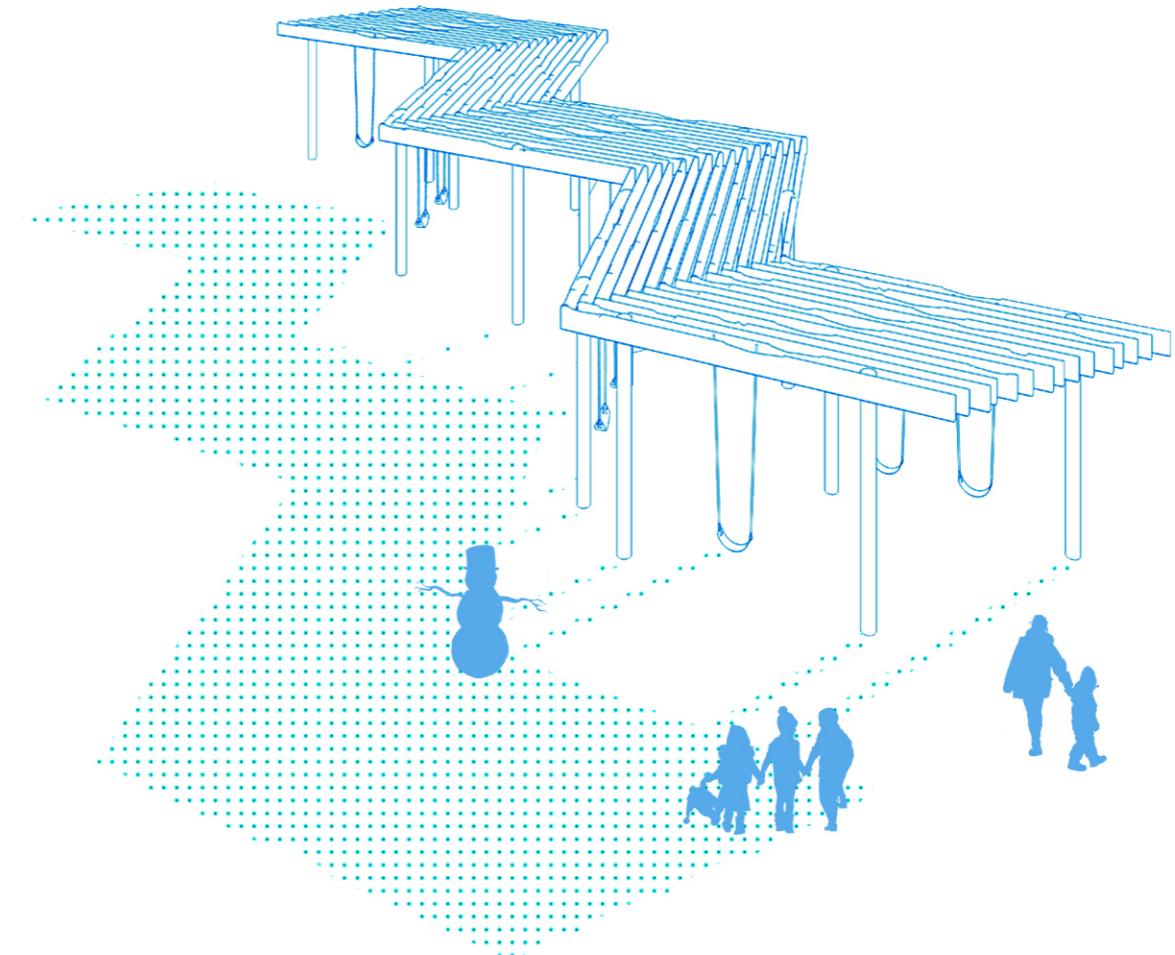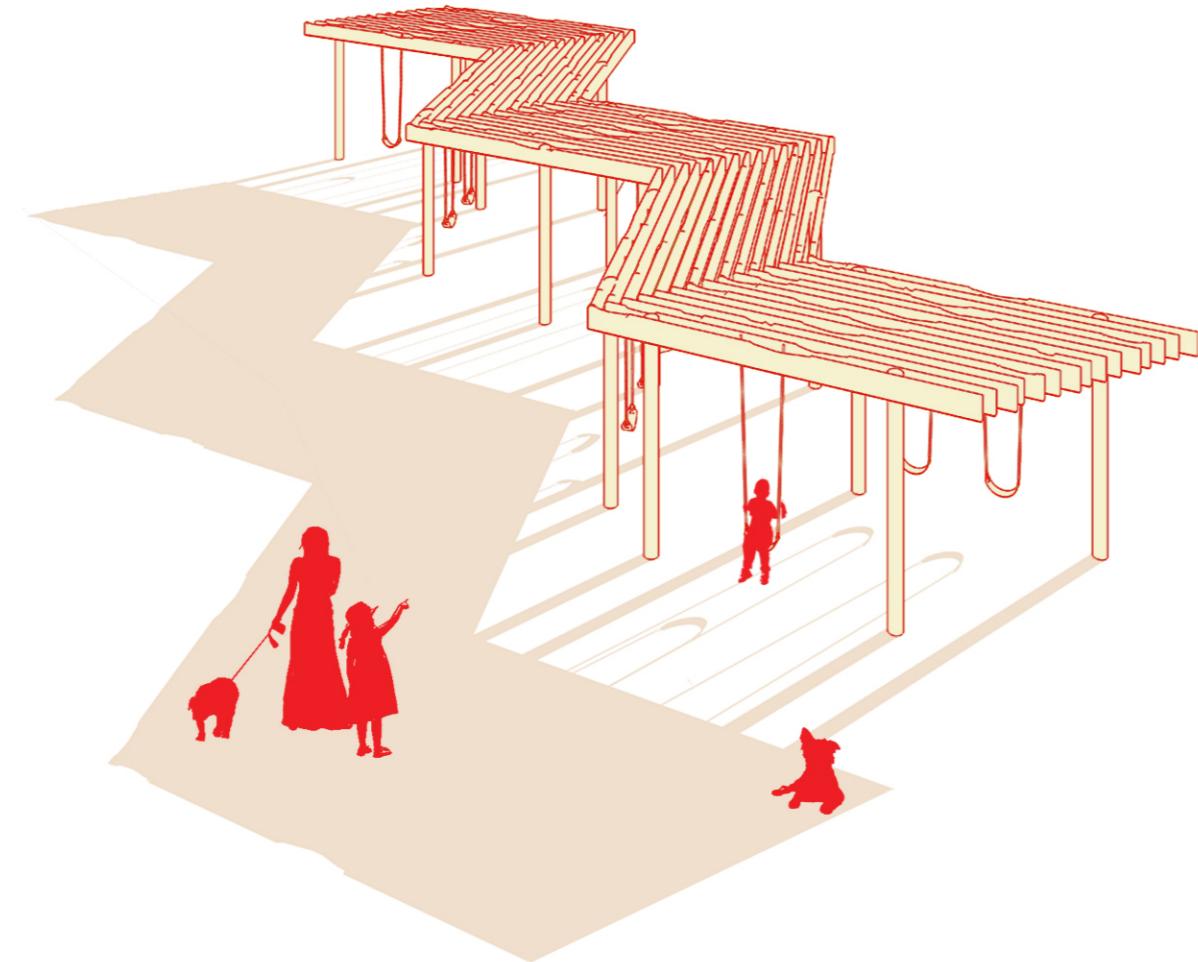

Навес-качели из необрезной доски. Выдержаны в этническом стиле (форма крыши повторяет национальный орнамент). Предусматривает круглогодичное использование.

Лето: защита от солнечных лучей, во время использования качелей

Зима: сугробы не образуются на крыше, возможно использование качелей.


Материал: сосна

Размеры: 25000x6000x3300

ВИД 2. НАВЕС-КАЧЕЛИ




ФРАГМЕНТ 3. МАСШТАБ 1:1000

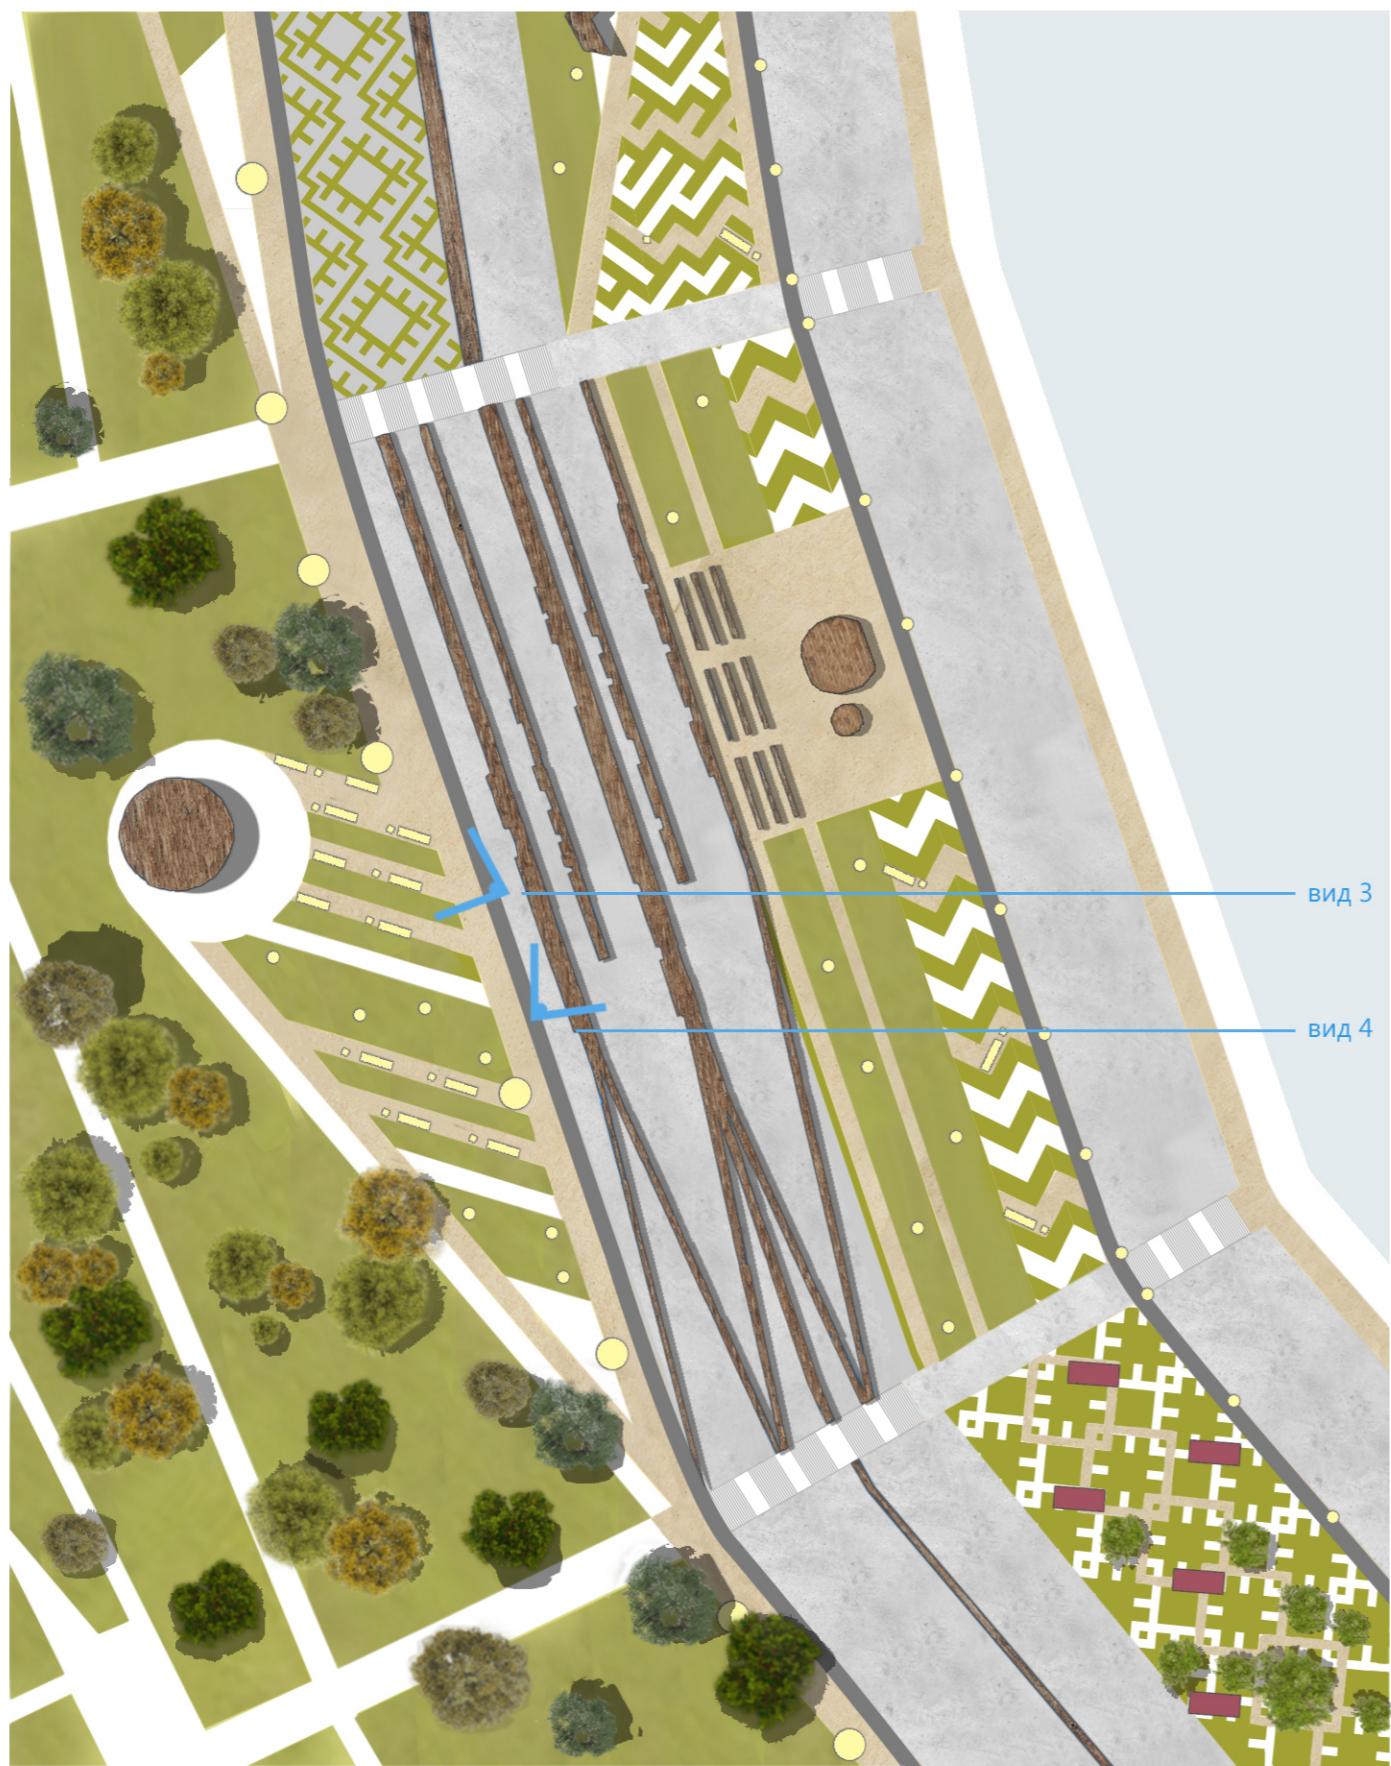

Условные обозначения:

щебень	скамейка с урной
песок	мачтовые фонари
озеленение	точечные светильники
искусственный мох	арт-объекты «Стадо северных оленей»
деревянное покрытие	
мощение	

НЕБЕСНЫЙ КИНОТЕАТР

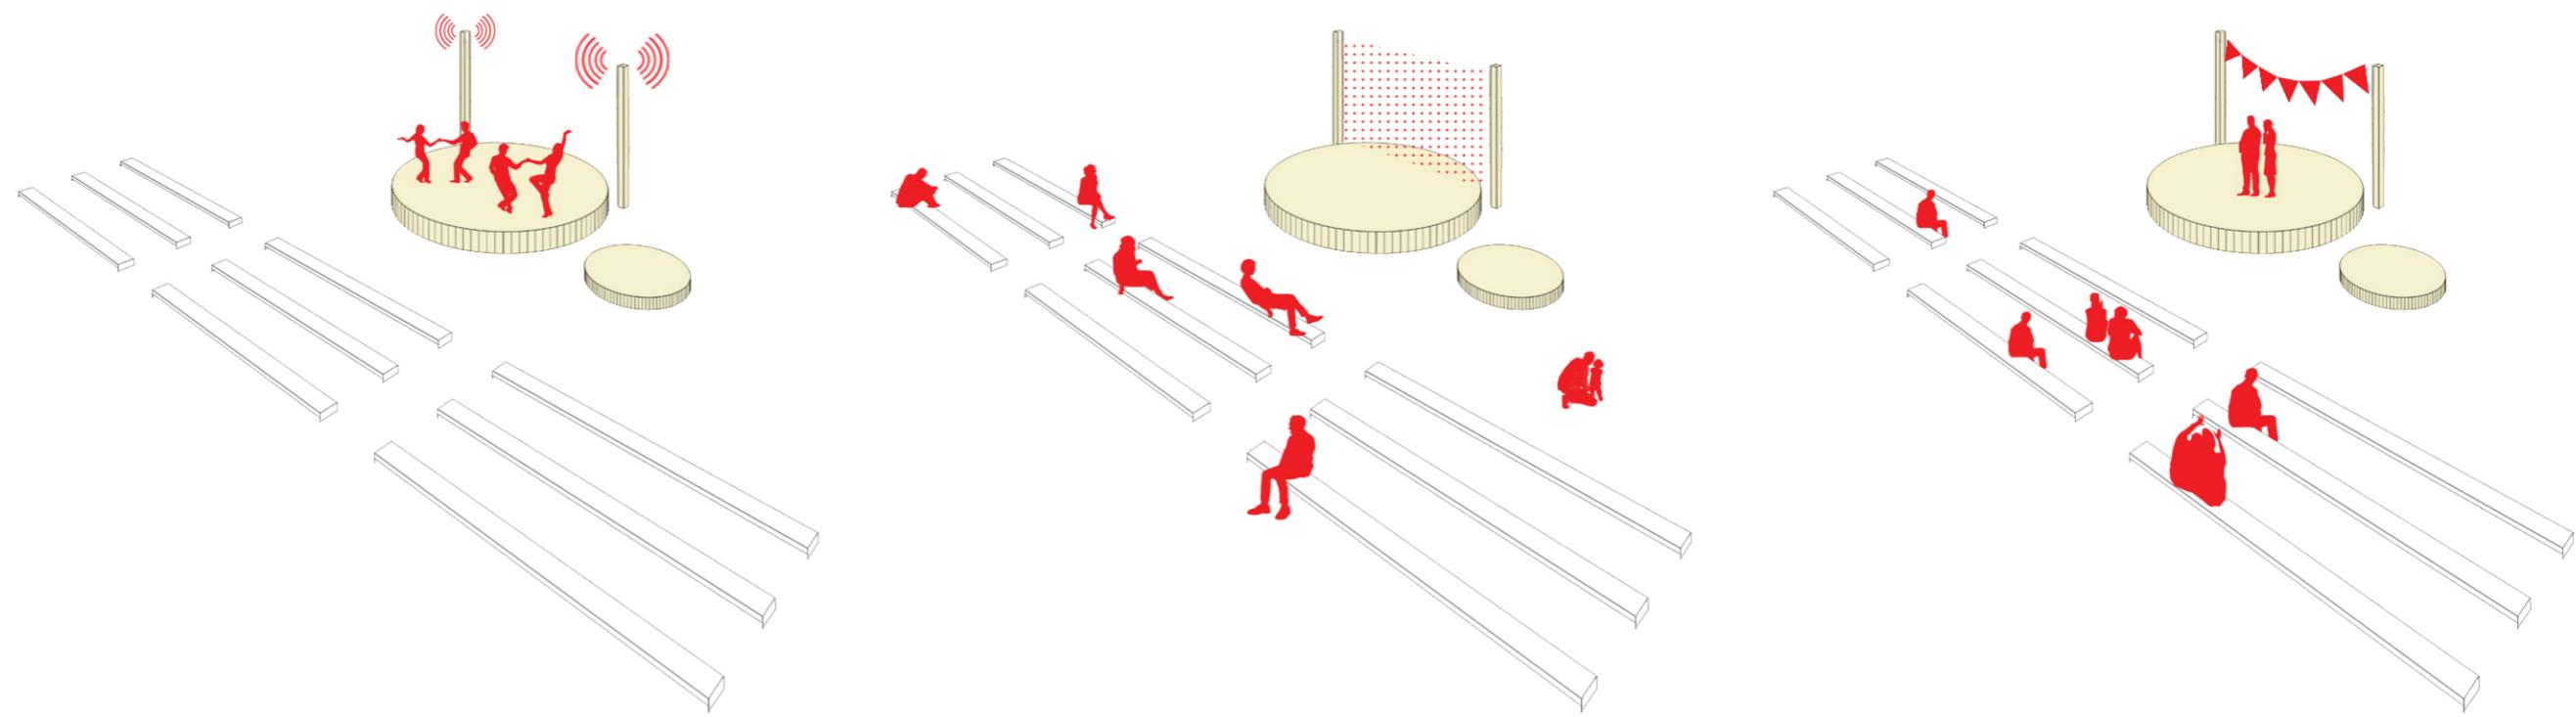

Многофункциональная сцена предусматривает использование для торжественных мероприятий (День республики, День города), а также мероприятий Дворца творчества детей и молодежи. Подходит для проведения ярмарок, летних дискотек, просмотра фильмов в летних условиях.

Материал: сосна



Размеры:

Высота стоек для экрана: 6,3 м.

Диаметр большой сцены: 10 м

Диаметр малой сцены: 4 м

БЕСЕДКА "СЕВЕРНЫЙ ОЛЕНЬ"

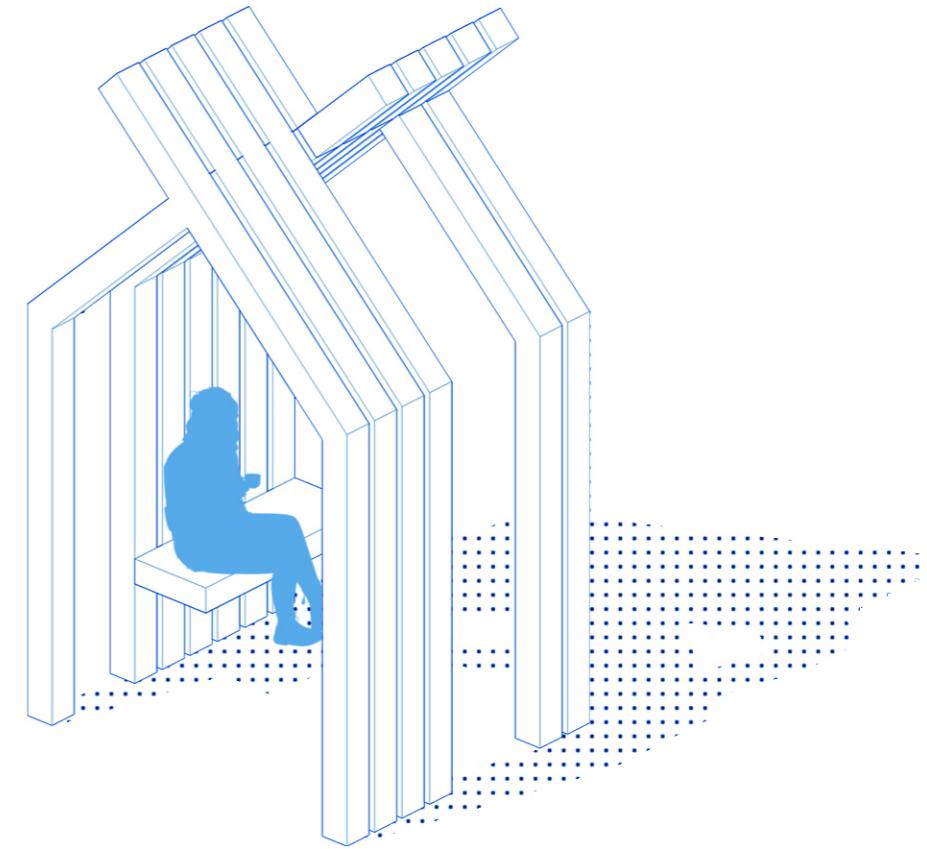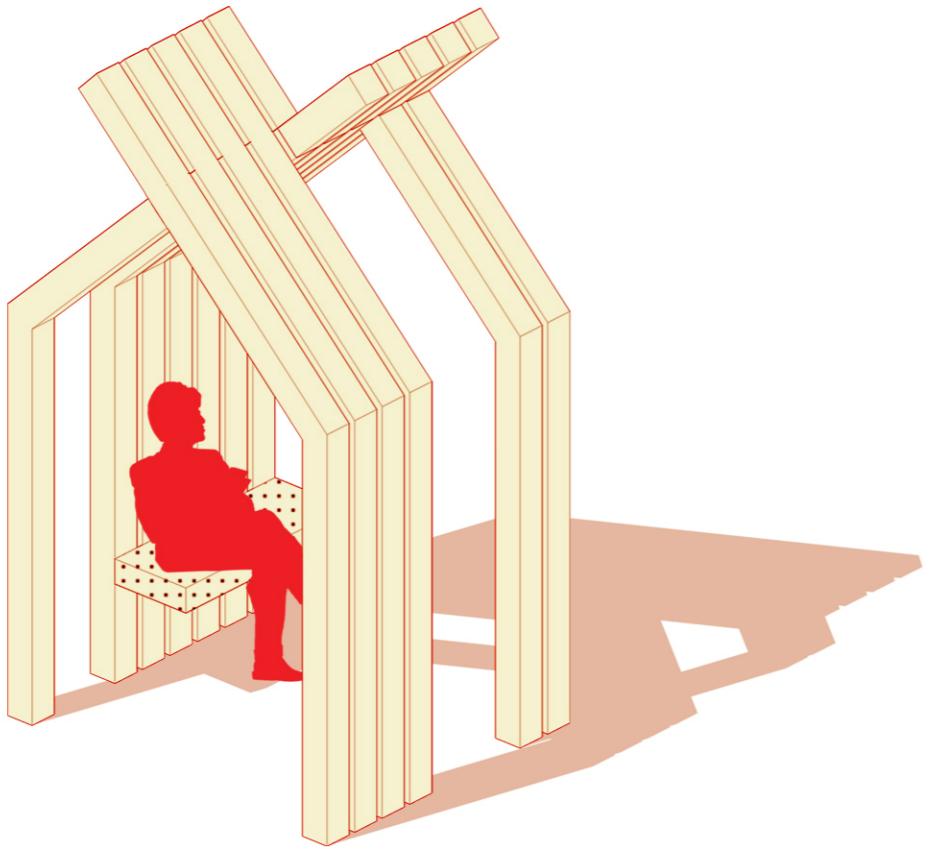

Беседка обеспечивает приятную тень в летний период. В зимнее время является укрытием от северных ветров. Беседка также является арт-объектом символизирующим северного оленя. Он, словно оберег, защищает укрывшихся в нем людей от непогоды.

Материал: сосна

Размеры: 1500x1300x2500 мм


ВИД 3. ПЛОЩАДЬ У КАФЕ



ВИД 4. НЕБЕСНЫЙ КИНОТЕАТР



ОРНАМЕНТ КАК БРЕНД МЕСТА

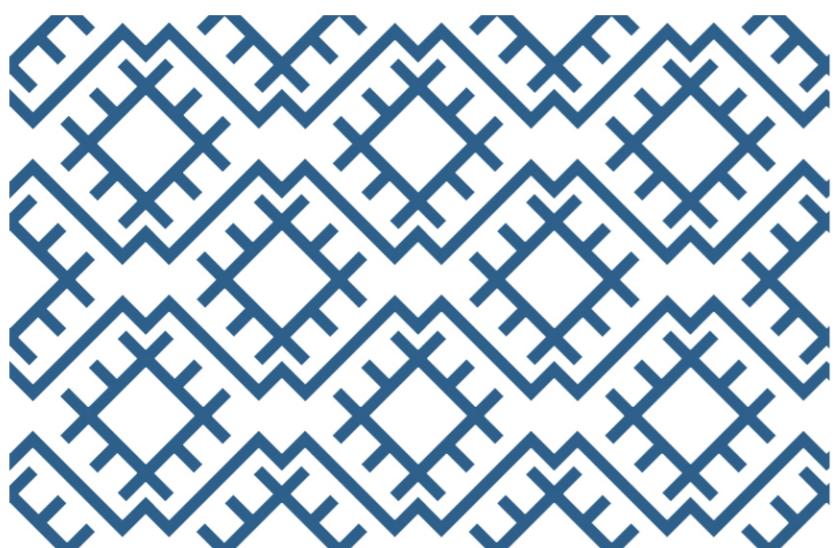

Орнамент «Солнце»

Солнце - светлый оберег, символизирующий жизнь, несущий тепло, защищающий от нечистой силы и дающий новое начало.

Набережная парка им. Кирова оживает благодаря всесезонным активностям, единому стилю и доступности для всех групп населения.



Орнамент «Оленьи рога»

Олень - символ жизни, без него жизнь на севере невозможна. Ветвистые рога всегда связывались в сознании людей с солнечными лучами, короной, «древом жизни». В способности сменять старые рога на новые усматривалась особая сила обновления и возрождения.

Как и рога оленя набережная парка им. Кирова обновляется и становится новым символом как Сыктывкара, так и Республики Коми.




Орнамент «Вода»


Вода - важнейший элемент жизни, несущий спокойствие и защиту от нечистой силы.

Река Сысола - любимое место отдыха горожан становится еще ближе и доступнее.

ВЫБЕРИ СВОЮ ДОРОГУ

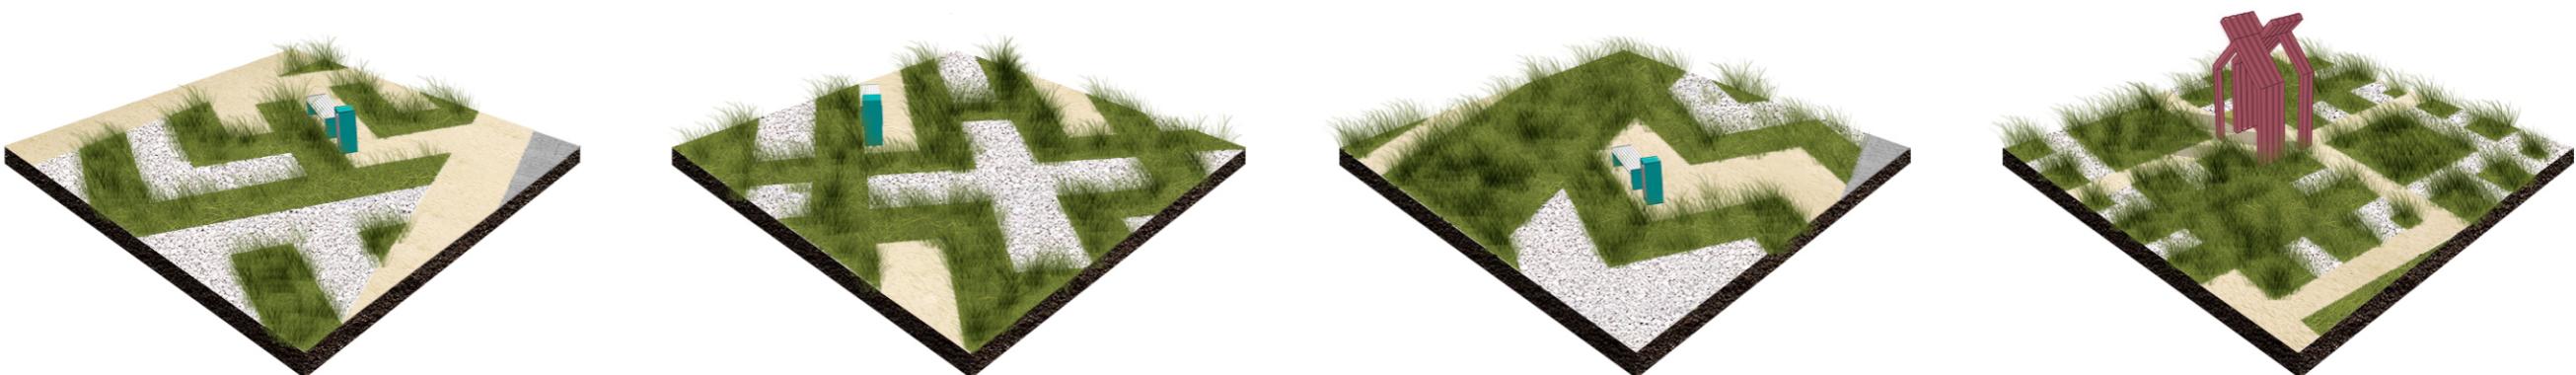

Виды мощения

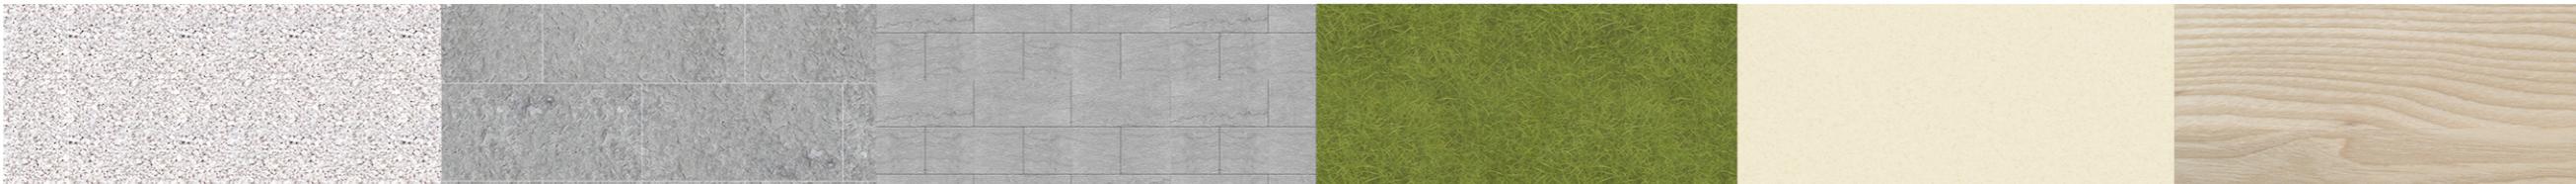

гравий

мощение тип 1

мощение тип 2

газон

песок

дерево

Виды озеленения



тысячелистник

зверобой

дербенник

кровохлебка

миакантус

рябина

вейник

лиственница



хвощ

черемуха

щучка

толокнянка

ПРОЕКТЫ ИВЕСТИЦИОННОГО РАЗВИТИЯ

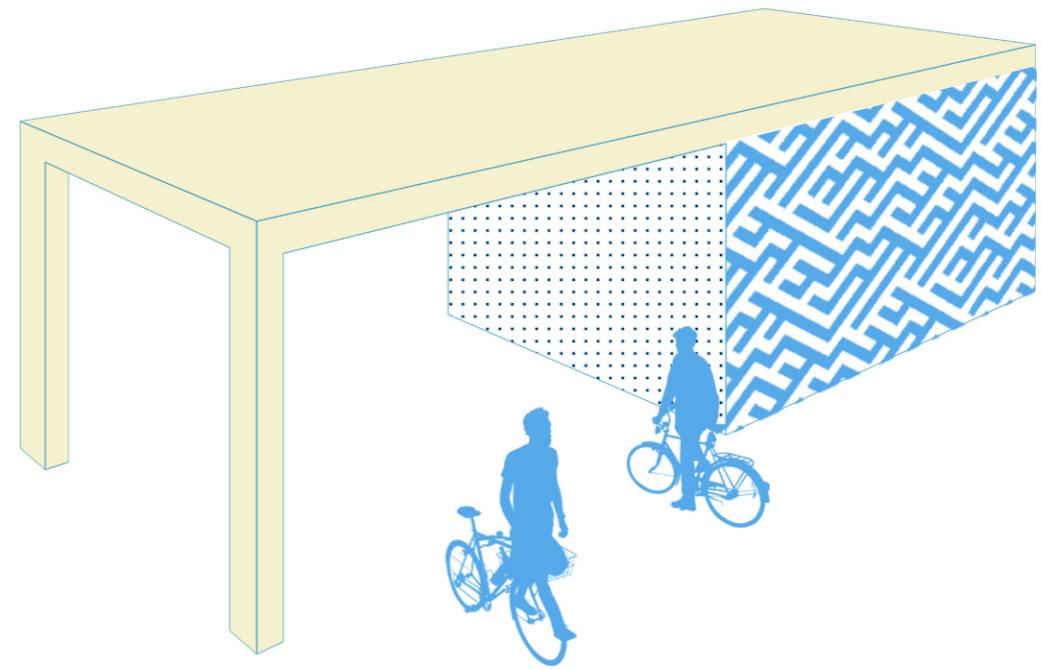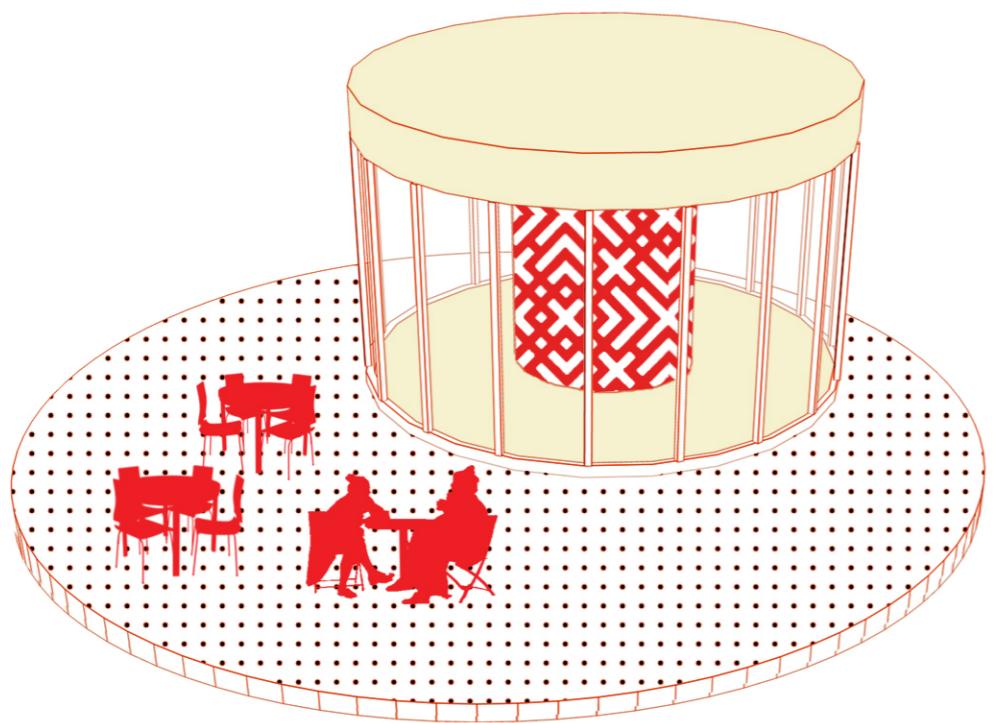


В рамках перспективного развития территории предлагается привлечение малого бизнеса, действующего согласно общей концепции развития. В будущем на набережной могут появиться кафе с панорамным видом на набережную и прокат спортивного инвентаря.

Материал: дерево

Размеры: по требованию





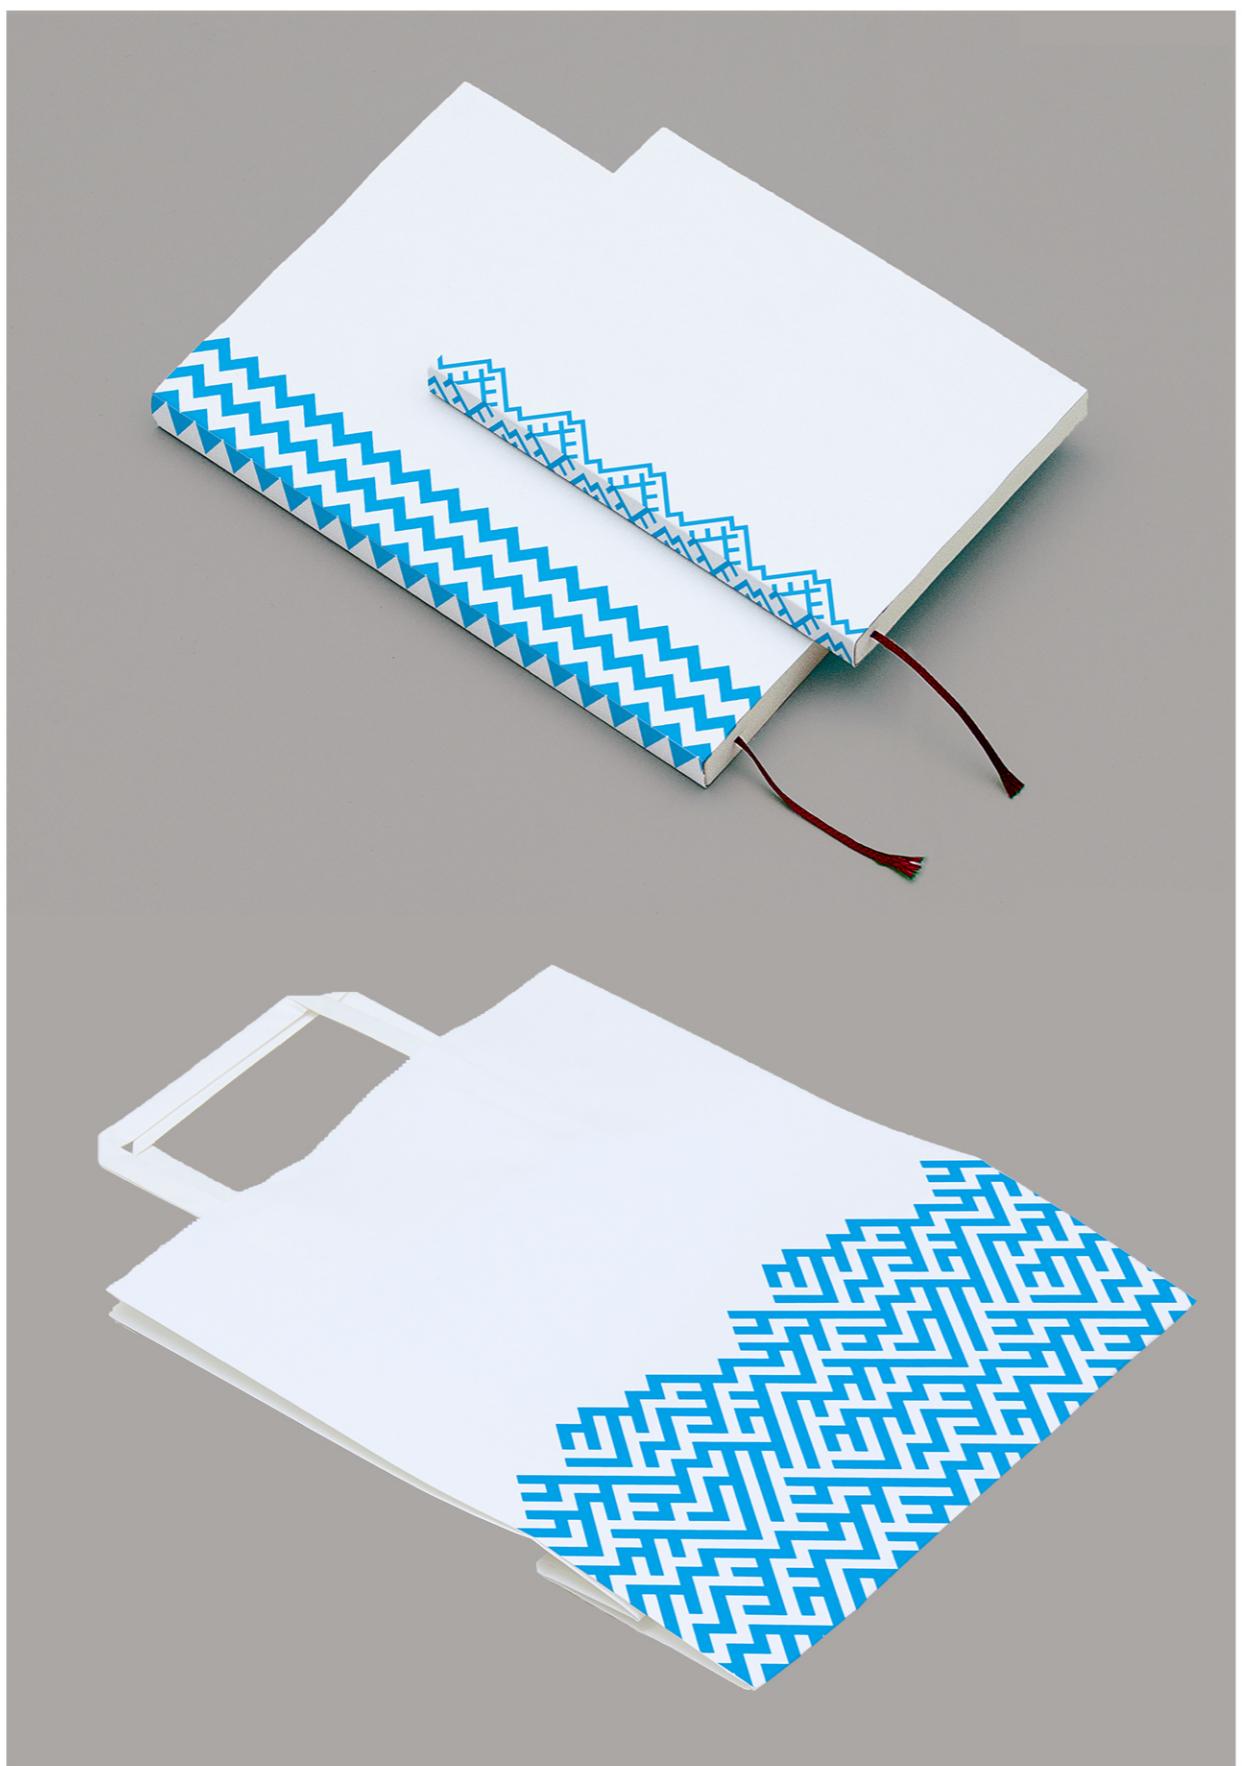

МАЛЫЕ АРХИТЕКТУРНЫЕ ФОРМЫ



скамья 45x50x140:

каркас – сталь,
порошковая окраска

сидение – лиственница,
пропитка

возможна комплектация
со спинкой



урна 25x35x90:

каркас – сталь,
порошковая окраска

фасад – лиственница,
пропитка



ограждение 5x120x140:

каркас – сталь,
порошковая окраска

Малые архитектурные формы выполнены из стали и дерева. Благодаря натуральным материалам скамьи и урны гармонично вписывается в природную среду. Возможен заказ готовых изделий у производителей mmcité (Россия), Хоббика (Россия), Nola (Швеция) или заказ лимитированной серии изделий у местных столярных мастерских.


Ограждения четко определяют границу доступа, не нарушая панорамный вид с набережной. Ограждения преимущественно устанавливаются на верхнем уровне набережной, обеспечивая безопасное передвижение вдоль склона. Возможен заказ готовых изделий у производителей mmcité (Россия), Хоббика (Россия), или заказ лимитированной серии изделий у местных столярных мастерских.

ОСВЕЩЕНИЕ



BEGA Pole top luminaire
высота: 4 м
производство: Германия

Мачтовые фонари устанавливаются только на верхнем уровне набережной, на границе парка и набережной. Мачта и фонарь выполнены из окрашенной стали. Цвет серый графит. Кабели электричества прокладываются в земле в трубах или лотках.

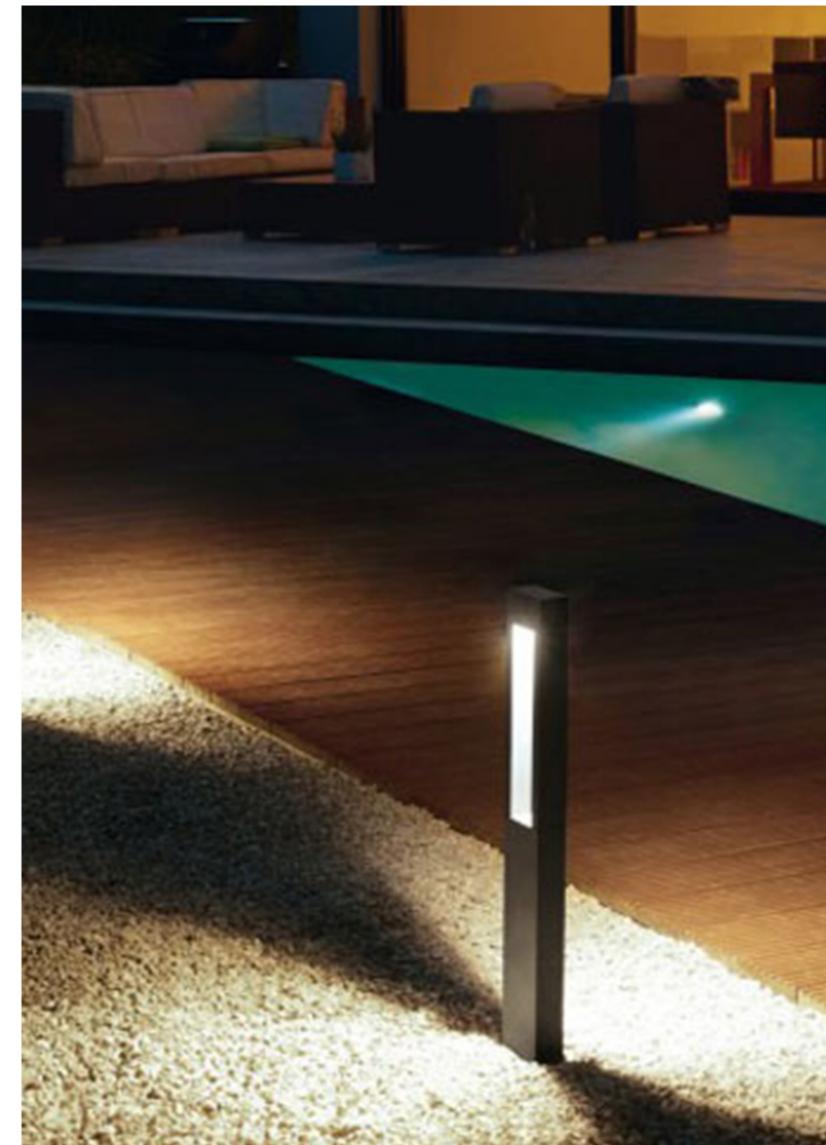

BEGA Garden luminaire
высота: 0,7 м
производство: Германия

Столбики освещения располагаются у границы нижнего склона, а также точечно вдоль второстепенных дорожек. Кабели электричества прокладываются под землёй или прячутся в короб.

ВЕДОМОСТЬ ПОКРЫТИЙ И ОЗЕЛЕНЕНИЯ

№	тип покрытия	м ²
1	бетонная плитка 200 x 100 x 60	1 100
2	бетонная плитка 120 x 180 x 60	1 600
3	щебень	5 200
4	песок	9 300
5	деревянный настил, лиственница	860
6	газон	8 000
7	озеленение – высокие травы	450
8	озеленение мох на склоне	570

ВЕДОМОСТЬ МАЛЫХ АРХИТЕКТУРНЫХ ФОРМ И ЭЛЕМЕНТОВ ОСВЕЩЕНИЯ

№	наименование	шт
1	скамейки	60
2	урны	35
3	элементы ограждения	50
4	мачтовые фонари	15
5	низкие фонари	50

Концепция выполнена авторским коллективом «tochka» :

Анастасия Морозова
Юлия Качура
Антон Кошелев
Вера Сентякова
Наталья Синицына

Контакты группы:

Анастасия Морозова
8-926-184-67-10
morozova.tchk@gmail.com